

POWIERZCHNIA UŻYTKOWA

36,79m²

BUDYNEK	PIĘTRO	NR MIESZKANIA	LICZBA POKOI
D	P	D.4	1


ZESTAWIENIE POMIESZCZEŃ

01	Hol	3,82 m ²
02	Salon z aneksem kuchennym	27,12 m ²
03	Łazienka	5,85 m ²

PRZESTRZEŃ DODATKOWA

O	Ogródek	31,69 m ²
T	Taras	3,90 m ²


Budynek D Parter

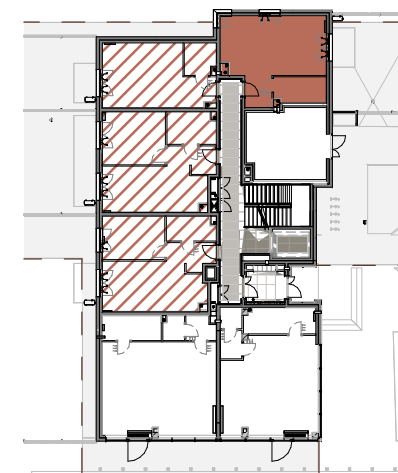

ul. Coopera

BIURO SPRZEDAŻY

ul. Coopera 7; 01-315 Warszawa
T: 880 599 777, M: coopera@vinci-immobilier.com,
www.premierabemowo.pl

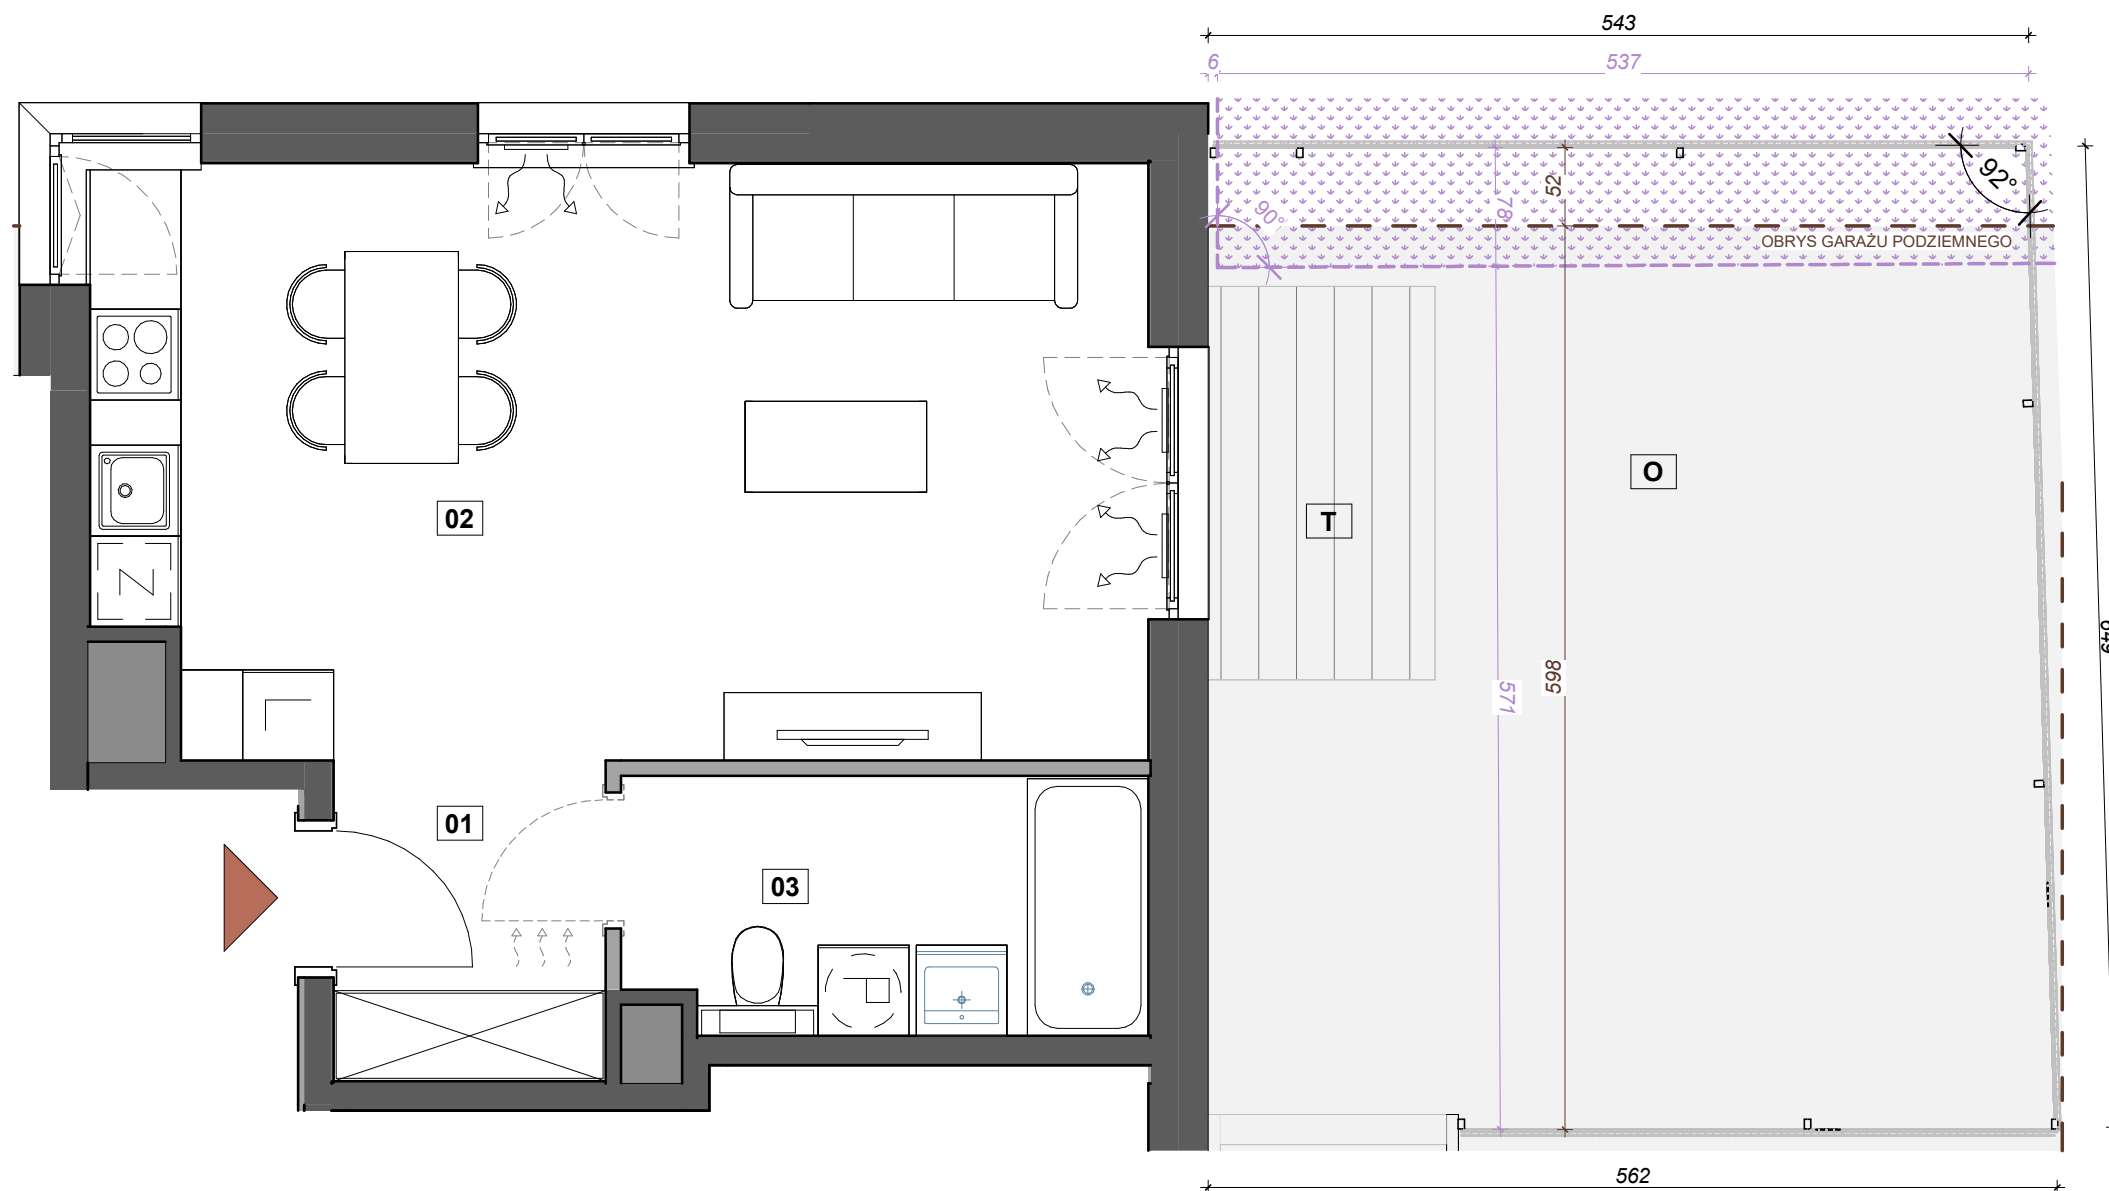

WYSTĘPUJĄCE OGRANICZENIA W KORZYSTANIU Z NIERUCHOMOŚCI ZE WGLĘDU NA:

	STREFA KONTROLOWANA GAZOCIĄGU		STREFA KONTROLOWANA CIEPŁOCIĄGU		STREFA KONTROLOWANA SIECI ŚREDNIEGO NAPIĘCIA
	STREFA EKSPLOATACYJNA VEOLIA		OBRYŚ GARAŻU PODZIEMNEGO		OGRANICZENIE W UŻYTKU NIERUCHOMOŚCI WEDŁUG UST. O TRANSPORCIE KOLEJOWYM

NASADZENIA ROŚLINNOŚCI W POSTACI DRZEW I KRZEWÓW ORAZ ZAGOSPODAROWANIE TERENU MAŁĄ ARCHITEKTURĄ SĄ ZABRONIONE. SZCZEGÓŁOWE OGRANICZENIA ZOSTAŁY OPISANE W UMOWIE DEWELOPERSKIEJ

data opracowania karty: 17.07.2026

KARTA KATALOGOWA LOKALU PRZEDSTAWIA UKŁAD FUNKCJONALNO-PRZESTRZENNY WYNIKAJĄCY Z PROJEKTU BUDOWLANEGO. PRZEDSTAWIONA ARANŻACJA POMIESZCZEŃ NIE JEST WIAŻĄCA, LECZ MA ZNACZENIE DLA PRZEBIEGU INSTALACJI I ICH ZAKOŃCZEŃ ORAZ ŚCIAN KONSTRUKCYJNYCH. POWIERZCHNIA UŻYTKOWA LOKALU OKREŚLANA JEST NA PODSTAWIE PN-ISO 9836:2022-07 T.J. POWIERZCHNIA UŻYTKOWA LOKALI I POMIESZCZEŃ JEST OBLICZANA W ŚWIETLE PIONOWYCH PRZEGRÓD W STANIE WYKOŃCZONYM, NA POZIOMIE PODŁOGI, NIE LICZĄC LISTEW PRZYPODŁOGOWYCH, PROGÓW I.T.P. DO POWIERZCHNI UŻYTKOWEJ LOKALU NIE SĄ WŁICZANE POWIERZCHNIE OTWORÓW NA DRZWI I OKNA ORAZ NISZE W ELEMENTACH ZAMYKAJĄCYCH. PRZEDSTAWIONA NA RZUCIE ARANŻACJA MA CHARAKTER PRZYKŁADOWY, LOKAL SPRZEDAWANY JEST W STANIE DEWELOPERSKIM, BEZ WYPOSAŻENIA.



Projektant