

41,48m²

BUDYNEK	PIĘTRO	NR MIESZKANIA	LICZBA POKOI
C	P	C.2	2

ZESTAWIENIE POMIESZCZEŃ



01	HOL	4,64 m ²
02	SALON Z ANEKSEM KUCHENNYM	20,73 m ²
03	SYPIALNIA	11,66 m ²
04	ŁAZIENKA	4,45 m ²

PRZESTRZEŃ DODATKOWA

O	OGRÓDEK	23,18 m ²
T	TARAS	3,90 m ²

Budynek C

Parter

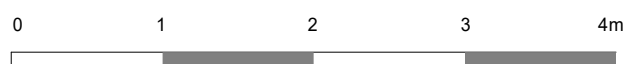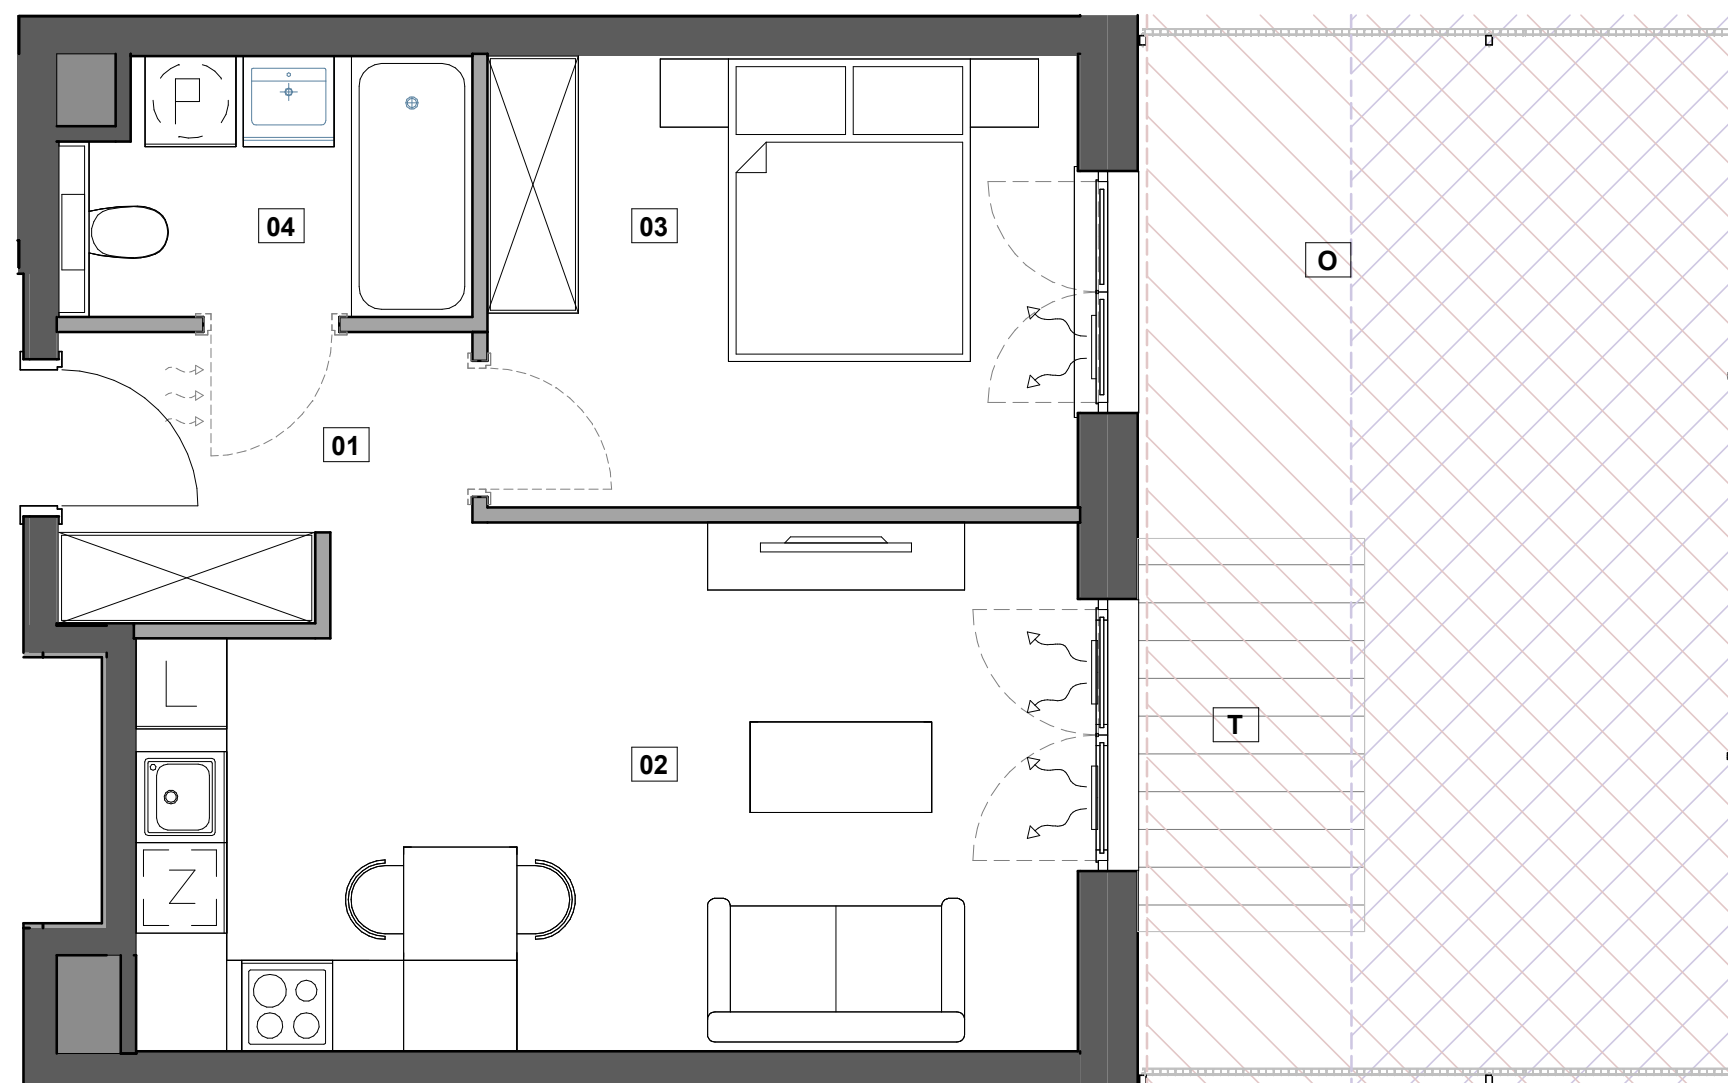

WYSTĘPUJĄCE OGRANICZENIA W KORZYSTANIU Z NIEMUCHOMOŚCI ZE WGLĘDU NA:

	STREFA KONTROLOWANA GAZOCIĄGU		STREFA KONTROLOWANA CIEPŁOCIĄGU		STREFA KONTROLOWANA SIECI ŚREDNIEGO NAPIĘCIA		OGRANICZENIE W UŻYTK. NIEMUCHOMOŚCI WEDŁUG UST. O TRANSPORCIE KOLEJOWYM		STREFA EKSPLOATACYJNA VEOLIA
--	-------------------------------	--	---------------------------------	--	--	--	---	--	------------------------------

NASADZENIA ROŚLINNOŚCI W POSTACI DRZEW I KRZEWÓW ORAZ ZAGOSPODAROWANIE TERENU MAŁĄ ARCHITEKTURĄ SĄ ZABRONIONE. SZCZEGÓLNE OGRANICZENIA ZOSTAŁY OPISANE W UMOWIE DEWELOPERSKIEJ

Projektant

data opracowania karty: 07.10.2025

ul. Coopera

BIURO SPRZEDAŻY

ul. Coopera 7; 01-315 Warszawa
T: 880 599 777; M: coopera@vinci-immobilier.com,
www.premierabemowo.pl