

36,79m²

BUDYNEK	PIĘTRO	NR MIESZKANIA	LICZBA POKOI
D	P	D.4	1




ZESTAWIENIE POMIESZCZEŃ

01	Hol	3,82 m ²
02	Salon z aneksem kuchennym	27,12 m ²
03	Łazienka	5,85 m ²

PRZESTRZEŃ DODATKOWA

O	Ogródek	31,69 m ²
T	Taras	3,90 m ²

Budynek D Parter

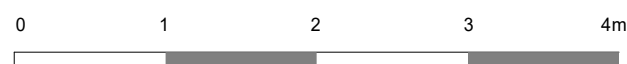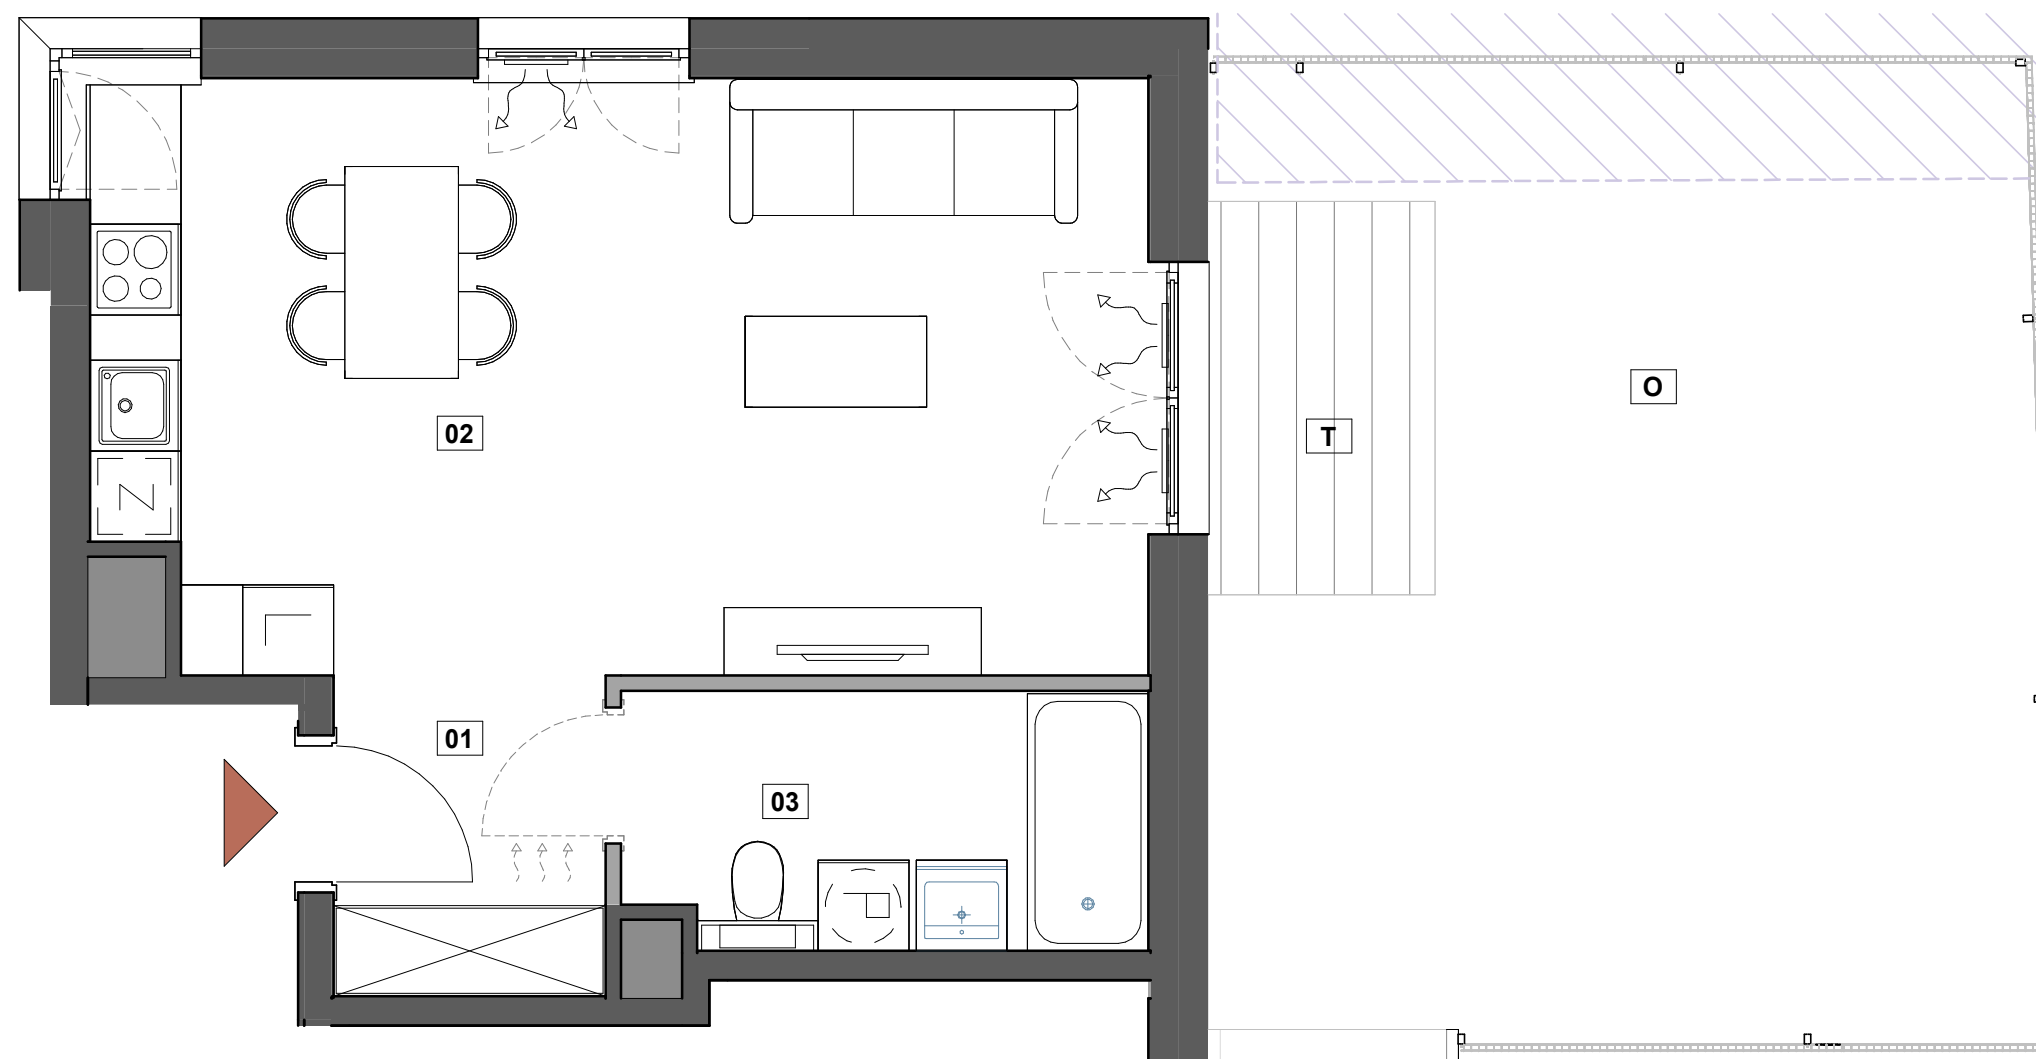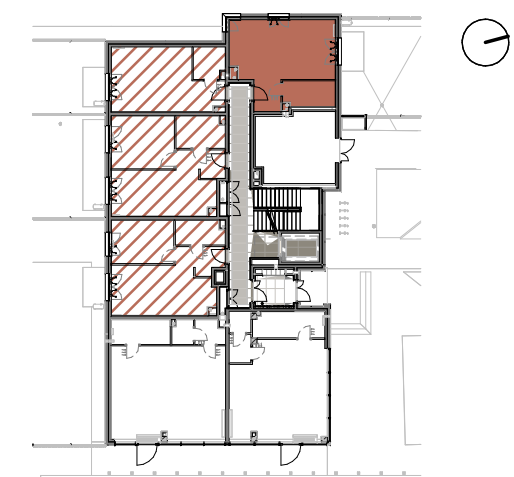

WYSTĘPUJĄCE OGRANICZENIA W KORZYSTANIU Z NIERUCHOMOŚCI ZE WGLĘDU NA:

	STREFA KONTROLOWANA GAZOCIĄGU		STREFA KONTROLOWANA CIEPŁOCIĄGU		STREFA KONTROLOWANA SIECI ŚREDNIEGO NAPIĘCIA		OGRANICZENIE W UŻYTK. NIERUCHOMOŚCI WEDŁUG UST. O TRANSPORCIE KOLEJOWYM		STREFA EKSPLOATACYJNA VEOLIA
--	-------------------------------	--	---------------------------------	--	--	--	---	--	------------------------------

NASADZENIA ROŚLINNOŚCI W POSTACI DRZEW I KRZEWÓW ORAZ ZAGOSPODAROWANIE TERENU MAŁĄ ARCHITEKTURĄ SĄ ZABRONIONE. SZCZEGÓLNE OGRANICZENIA ZOSTAŁY OPISANE W UMOWIE DEWELOPERSKIEJ

Projektant

data opracowania karty: 07.10.2025

ul. Coopera

BIURO SPRZEDAŻY

ul. Coopera 7; 01-315 Warszawa
T: 880 599 777; M: coopera@vinci-immobilier.com,
www.premierabemowo.pl