

46,51m²


BUDYNEK	PIĘTRO	NR MIESZKANIA	LICZBA POKOI
D	P	D.2	2

ZESTAWIENIE POMIESZCZEŃ


01	HOL	5,20 m ²
02	SALON Z ANEKSEM KUCHENNYM	20,06 m ²
03	SYPIALNIA	14,53 m ²
04	ŁAZIENKA	6,72 m ²

PRZESTRZEŃ DODATKOWA

O	OGRÓDEK	51,70 m ²
T	TARAS	9,02 m ²

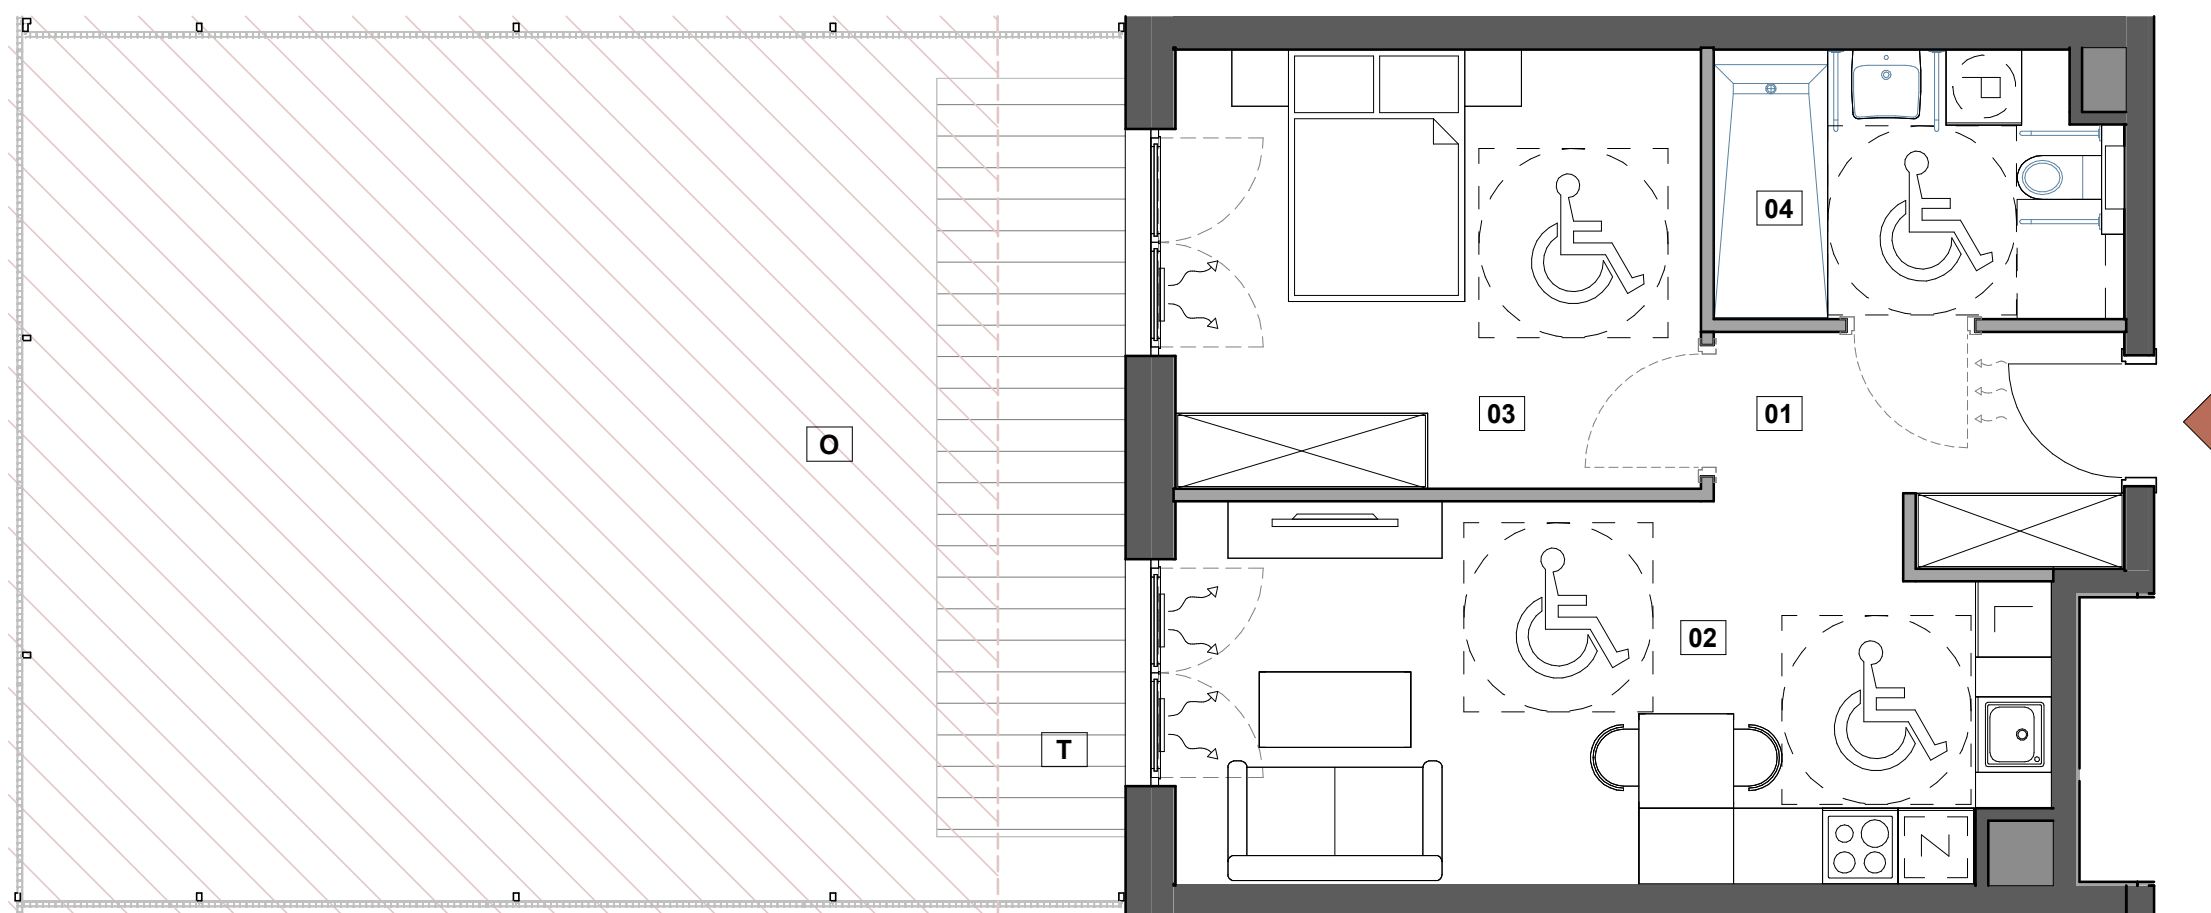

Budynek D Piętro P

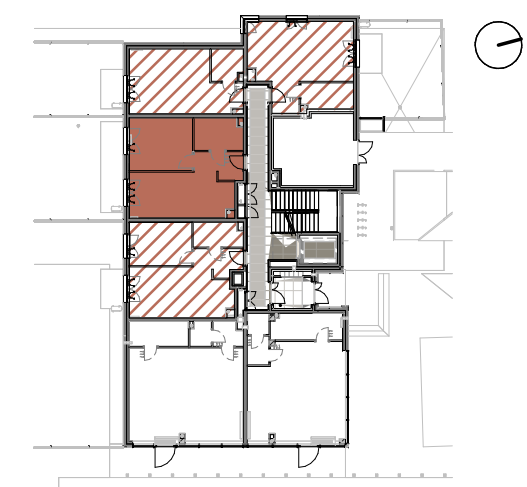

0 1.2 2.4 3.6 4.8m

Projektant

data opracowania karty: 07.10.2025

ul. Coopera

BIURO SPRZEDAŻY

ul. Coopera 7; 01-315 Warszawa
T: 880 599 777; M: coopera@vinci-immobilier.com,
www.premierabemowo.pl