

41,87m²

BUDYNEK	PIĘTRO	NR MIESZKANIA	LICZBA POKOI
B	P	B.3	2



ZESTAWIENIE POMIESZCZEŃ

01	HOL	5,52 m ²
02	SALON Z ANEKSEM KUCHENNYM	19,62 m ²
03	SYPIALNIA	11,87 m ²
04	ŁAZIENKA	4,55 m ²

PRZESTRZEŃ DODATKOWA

O	OGRÓDEK	36,49 m ²
T	TARAS	3,90 m ²

Budynek B Parter

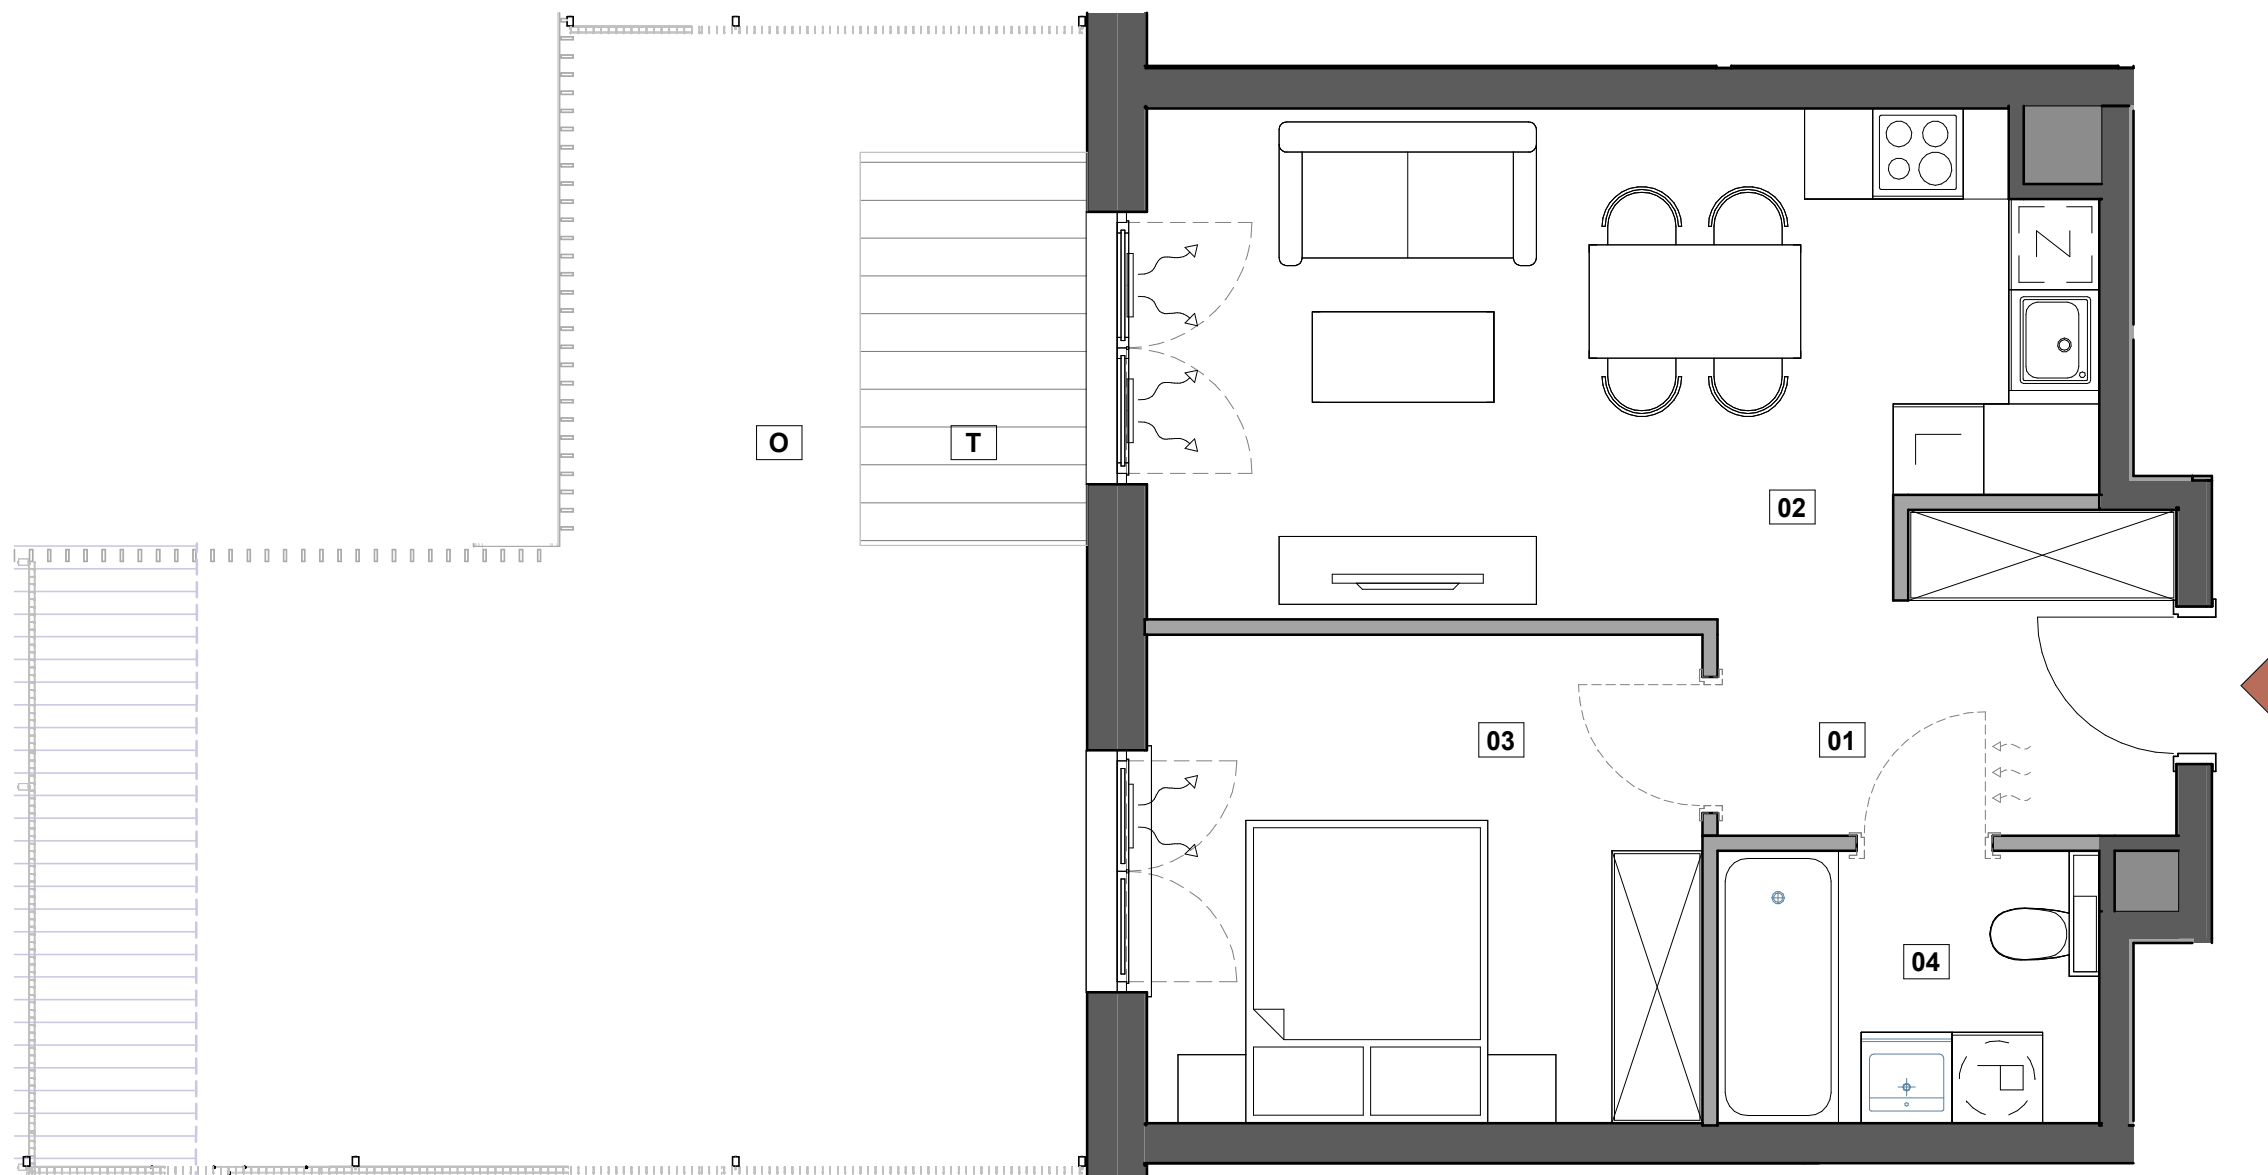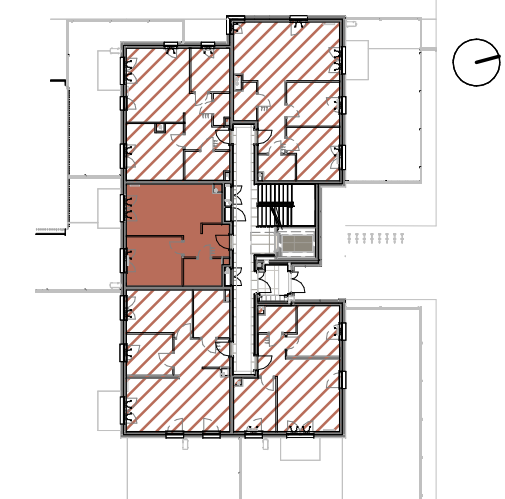

WYSTĘPUJĄCE OGRANICZENIA W KORZYSTANIU Z NIERUCHOMOŚCI ZE WGLĘDU NA:



NASADZENIA ROŚLINNOŚCI W POSTACI DRZEW I KRZEWÓW ORAZ ZAGOSPODAROWANIE TERENU MAŁĄ ARCHITEKTURĄ SĄ ZABRONIONE. SZCZEGÓLNE OGRANICZENIA ZOSTAŁY OPISANE W UMOWIE DEWELOPERSKIEJ

Projektant

data opracowania karty: 07.10.2025

ul. Coopera

BIURO SPRZEDAŻY

ul. Coopera 7; 01-315 Warszawa
T: 880 599 777; M: coopera@vinci-immobilier.com,
www.premierabemowo.pl