

66,39m²

BUDYNEK	PIĘTRO	NR MIESZKANIA	LICZBA POKOI
C	P	C.1	3

ZESTAWIENIE POMIESZCZEŃ

01	HOL	10,81 m ²
02	SALON Z ANEKSEM KUCHENNYM	23,16 m ²
03	SYPIALNIA 1	12,09 m ²
04	SYPIALNIA 2	12,75 m ²
05	ŁAZIENKA 1	7,58 m ²

PRZESTRZEŃ DODATKOWA

O	OGRÓDEK	98,73 m ²
T	TARAS	3,90 m ²

Budynek C



Parter



ul. Coopera

BIURO SPRZEDAŻY

ul. Coopera 7; 01-315 Warszawa
T: 880 599 777; M: coopera@vinci-immobilier.com,
www.premierabemowo.pl

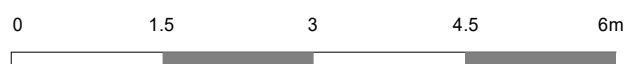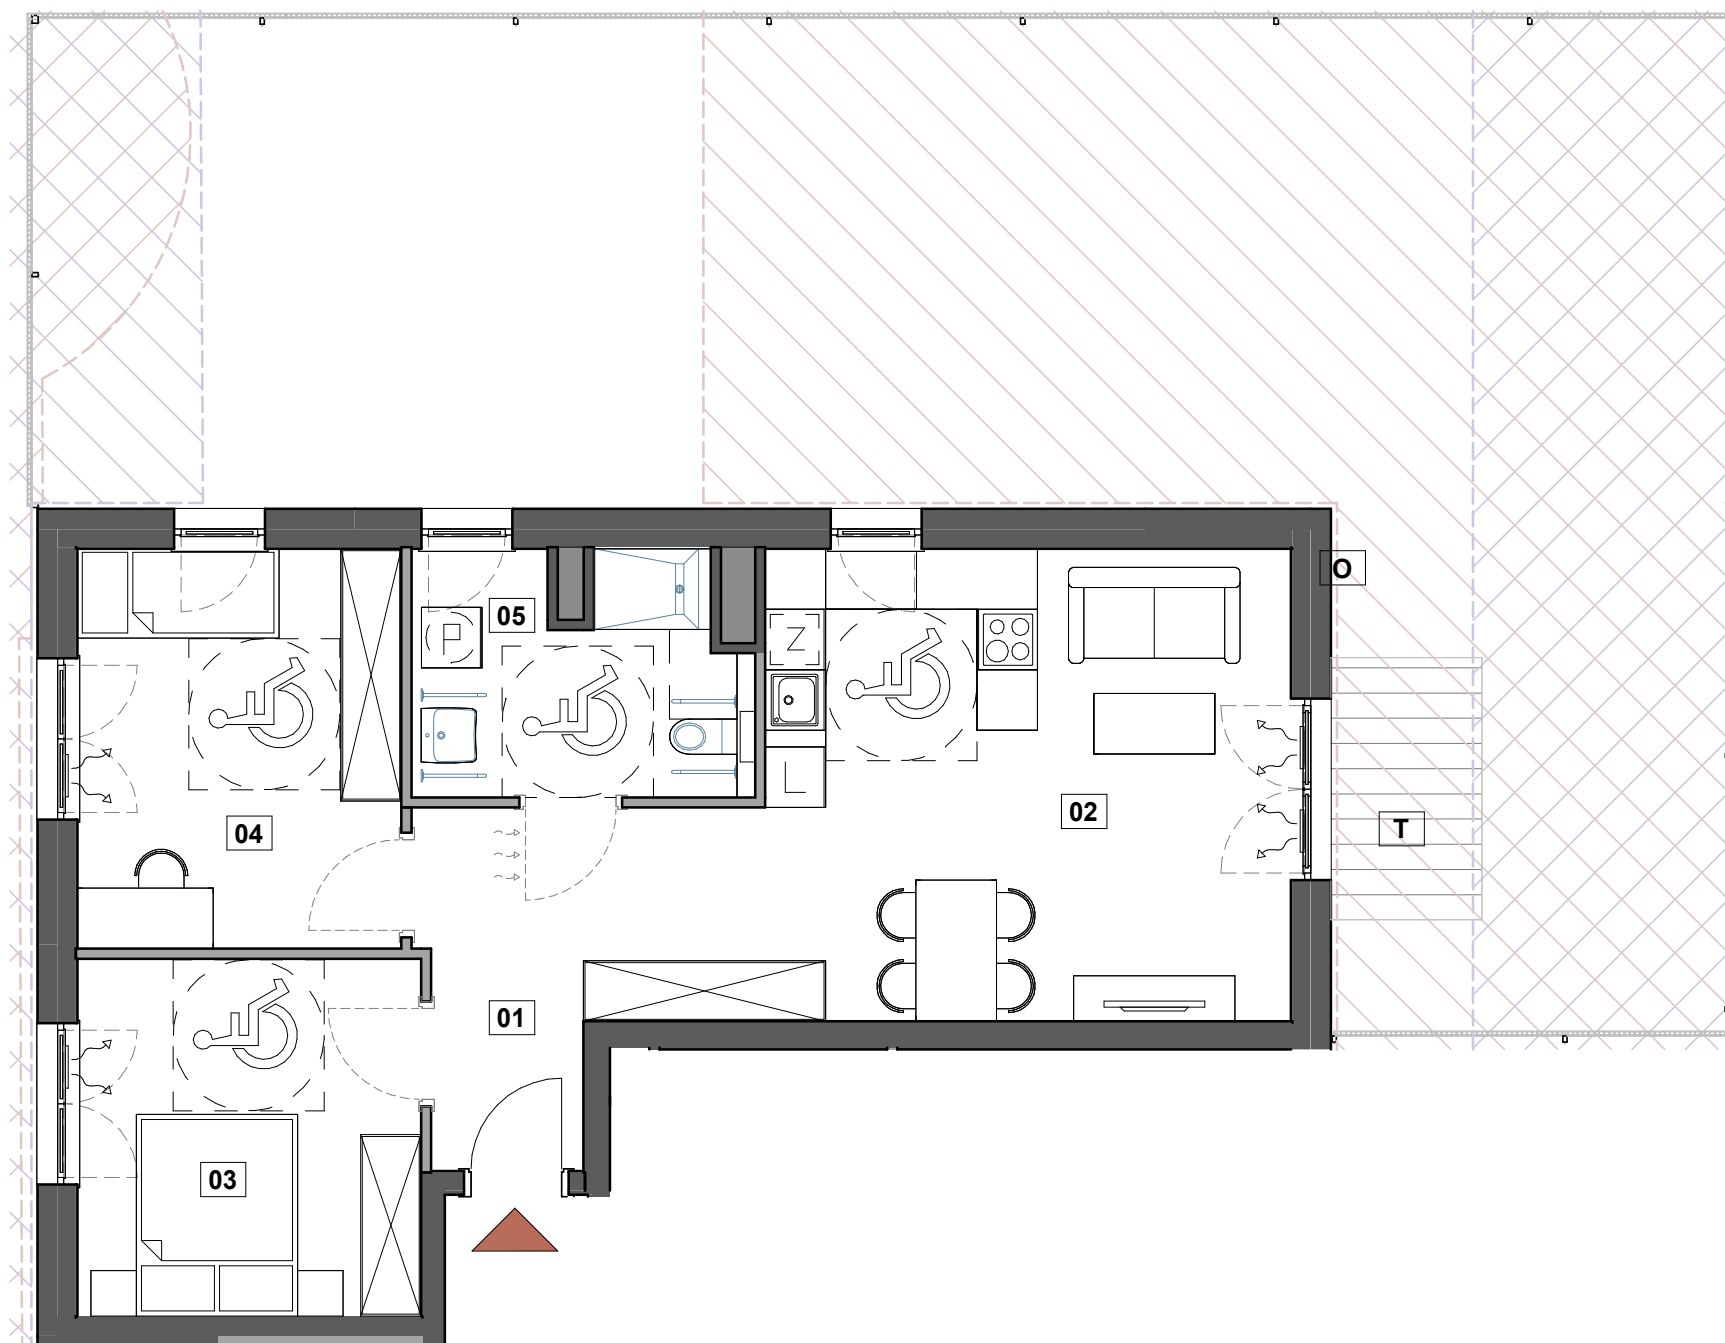

WYSTĘPUJĄCE OGRANICZENIA W KORZYSTANIU Z NIERUCHOMOŚCI ZE WGLĘDU NA:

	STREFA KONTROLOWANA GAZOCIĄGU		STREFA KONTROLOWANA CIEPŁOCIĄGU		STREFA KONTROLOWANA SIECI ŚRĘDNIEGO NAPIĘCIA		OGRANICZENIE W UŻYTK. NIERUCHOMOŚCI WEDŁUG UST. O TRANSPORCIE KOLEJOWYM		STREFA EKSPLOATACYJNA VEOLIA
--	-------------------------------	--	---------------------------------	--	--	--	---	--	------------------------------

NASADZENIA ROŚLINNOŚCI W POSTACI DRZEW I KRZEWÓW ORAZ ZAGOSPODAROWANIE TERENU MAŁĄ ARCHITEKTURĄ SĄ ZABRONIONE. SZCZEGÓLNE OGRANICZENIA ZOSTAŁY OPISANE W UMOWIE DEWELOPERSKIEJ

Projektant

data opracowania karty: 07.10.2025