



45,78 m<sup>2</sup>

PIĘTRO 7 NUMER MIESZKANIA

7 74


A 2

KLATKA LICZBA POKOJÓW


LEGENDA OZNACZEŃ

- RM1  rozdzielnica mieszkaniowa
- ⊗ wypust oświetleniowy typu zyrandol sufitowy
- ⊕ wypust oświetleniowy typu kinkiet ścienny (w łazienkach IP44)
- ⊕ gniazdo 3-faz. 16A, 400V, nt, z wyłącznikiem, 3P+N+PE, IP44
- ⊕ wypust 3-faz. 5x2,5mm<sup>2</sup>, 16A, 400V, w puszcze pt (dla kuchni el.)
- ⊕ gniazdo wtyczkowe 1-faz. 2P+PE, 16A, 230V z uziemieniem, 2P+Z, IP20, pt.
- ⊕ gniazdo wtyczkowe 1-faz. 2P+PE, 16A, 230V z uziemieniem, 2P+Z, IP20, pt.
- ⊕ gniazdo wtyczkowe 1-faz. 2P+PE, 16A, 230V z uziemieniem, 2P+Z, IP44, pt.
- ⊕ wyłącznik instalacyjny jednobiegunowy, 10A, 230V, IP20, pt.
- ⊕ przelącznik instalacyjny świecznikowy, 10A, 230V, IP20, pt.
- ⊕ przelącznik instalacyjny schodowy, 10A, 230V, IP20, pt.
- ⊕ dzwonek 230V~, nt.
- LSWP lokalna szyna wyrównania potencjału
- ⊕ oświetlenie zewnętrzne
- ⊕ gniazdo R-TV-SAT + gniazdo CTV
- ⊕ gniazdo RJ45
- ⊕ telekomunikacyjna Skrzynka Mieszkaniowa
- ⊕ wideofon
- KL.z jednostka zewnętrzna klimatyzacji (do aranżacji przez klienta)
- KL.w jednostka wewnętrzna klimatyzacji (do aranżacji przez klienta)
- ⊕ nawiewnik okienny/ścienny
- IE ● IS - woda ● IS - desz. ● IS - went.
- ITT ● IS - kana. ● IS - c.o.

SCHEMAT BUDYNKU A - RZUT PARTERU

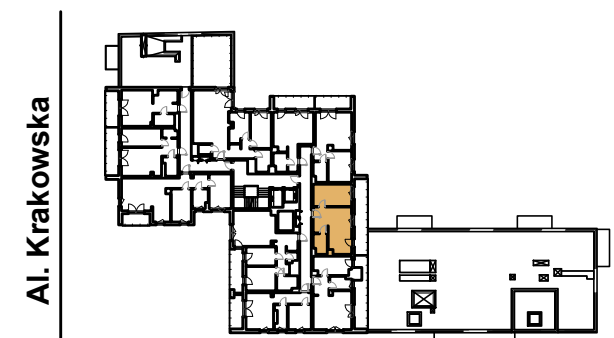

Al. Krakowska

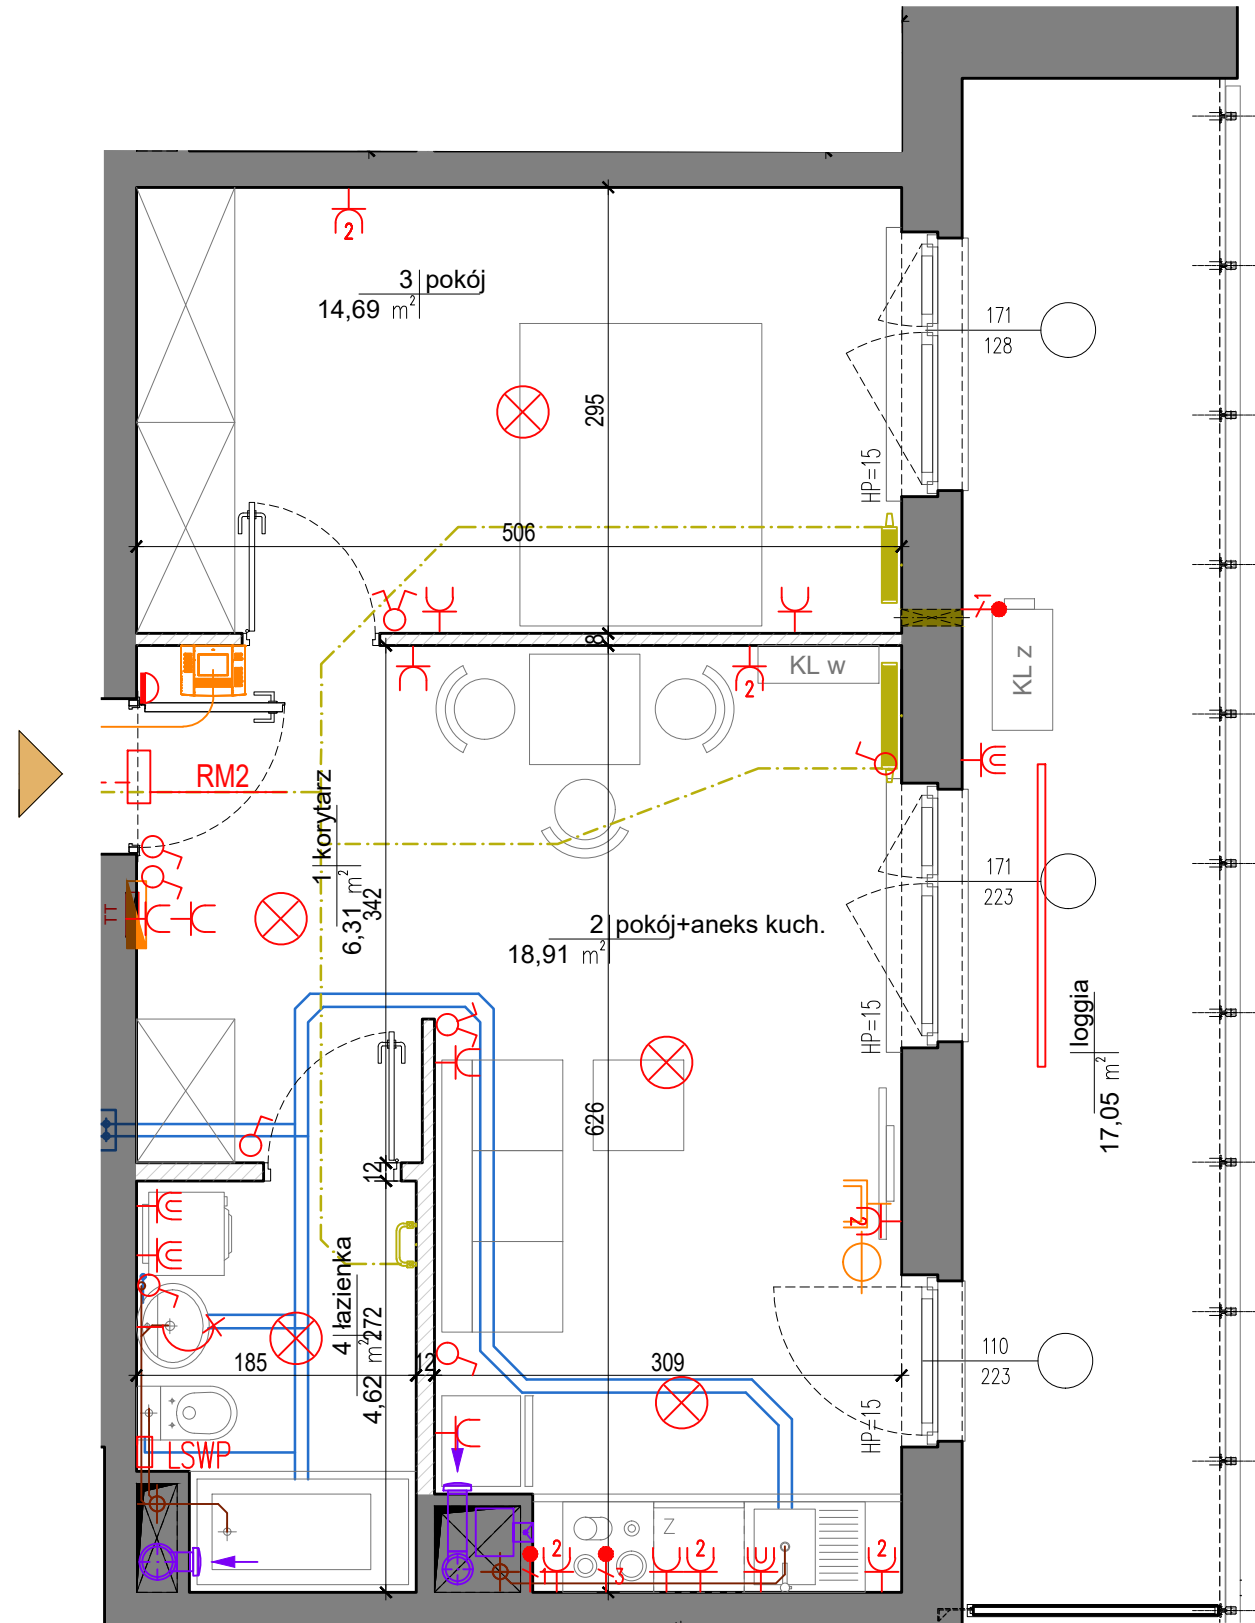

0 1 2 3 4 5m

DATA OPRACOWANIA KARTY: 02.12.2024

KARTA KATALOGOWA LOKALU PRZEDSTAWIA UKŁAD FUNKCJONALNO-PRZESTRZENNY WYNIKAJĄCY Z PROJEKTU BUDOWLANEGO. PRZEDSTAWIONA ARANŻACJA POMIESZCZEŃ NIE JEST WIĄZĄCA, LECZ MA ZNACZENIE DLA PRZEBIEGU INSTALACJI I ICH ZAKOŃCZEŃ ORAZ ŚCIAN KONSTRUKCYJNYCH. POWIERZCHNIA UŻYTKOWA LOKALU OKREŚLANA JEST NA PODSTAWIE PN-ISO 9836:2022-07 TJ. POWIERZCHNIA UŻYTKOWA LOKALI I POMIESZCZEŃ JEST OBLICZANA W ŚWIETLE PIONOWYCH PRZEGRÓD W STANIE WYKOŃCZONYM, NA POZIOMIE PODŁOGI, NIE LICZĄC LISTEW PRZYPODŁOGOWYCH, PROGÓW ITP. DO POWIERZCHNI SPRZEDAŻY LOKALU WLICZA SIĘ POWIERZCHNIE ELEMENTÓW NADAJĄCYCH SIĘ DO DEMONTAŻU TAKIE JAK NP. ŚCIANKI DZIAŁOWE. PRZEZ ŚCIANKI NADAJĄCE SIĘ DO DEMONTAŻU ROZUMIE SIĘ ŚCIANY, KTÓRE MOŻNA USUNĄĆ BEZ NARUSZANIA KONSTRUKCJI. DO POWIERZCHNI UŻYTKOWEJ LOKALU NIE SĄ WLICZANE POWIERZCHNIE OTWORÓW NA DRZWI I OKNA ORAZ NISZE W ELEMENTACH ZAMYKAJĄCYCH. PRZEDSTAWIONA NA RZUCIE ARANŻACJA MA CHARAKTER PRZYKŁADOWY, LOKAL SPRZEDAWANY JEST W STANIE DEWELOPERSKIM, BEZ WYPOSAŻENIA. NINIEJSZE DANE SĄ POGŁĄDOWE I MOGĄ ODBIEGAĆ OD OSTATECZNEGO PROJEKTU REALIZACYJNEGO. PODANO WYMIARY W ŚWIETLE ŚCIAN NIEOTYNKOWANYCH. ZAOKRĄGLONE DO PEŁNYCH WARTOŚCI. OSTATECZNE WYMIARY MOGĄ RÓŻNIĆ SIĘ ~ 2cm. PRZY OKNACH PODANO WYMIARY ZESTAWÓW OKIENNYCH. WARTOŚĆ HP RÓWNA SIĘ GÓRNEJ RZĘDNEJ PARAPETU WZGLĘDEM POZIOMU PODŁOGI MIESZKANIA. BRAK PODANEJ WARTOŚCI HP NALEŻY ODCZYTYWAĆ JAKO WARTOŚĆ ZEROWĄ

BIURO SPRZEDAŻY

UL. DOMANIEWSKA 34A, 02-672 WARSZAWA,  
TEL. +48 880 599 777