

63.13 m<sup>2</sup>

PIĘTRO	1	8	NUMER MIESZKANIA
KLATKA	A	3	LICZBA POKOI




ZESTAWIENIE POMIESZCZEŃ

Przedsiónek	3.50 m <sup>2</sup>
Pokój dzienny z aneksem	27.95 m <sup>2</sup>
Sypialnia	12.55 m <sup>2</sup>
Sypialnia	10.84 m <sup>2</sup>
Łazienka	3.80 m <sup>2</sup>
WC	2.24 m <sup>2</sup>
Korytarz	2.25 m <sup>2</sup>

POWIERZCHNIA UŻYTKOWA LOKALU 63.13 m<sup>2</sup>

Loggia	3.19 m <sup>2</sup>
Balkon	2.42 m <sup>2</sup>

SCHEMAT BUDYNKU - RZUT PIĘTRA

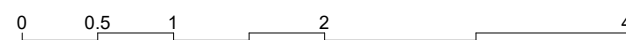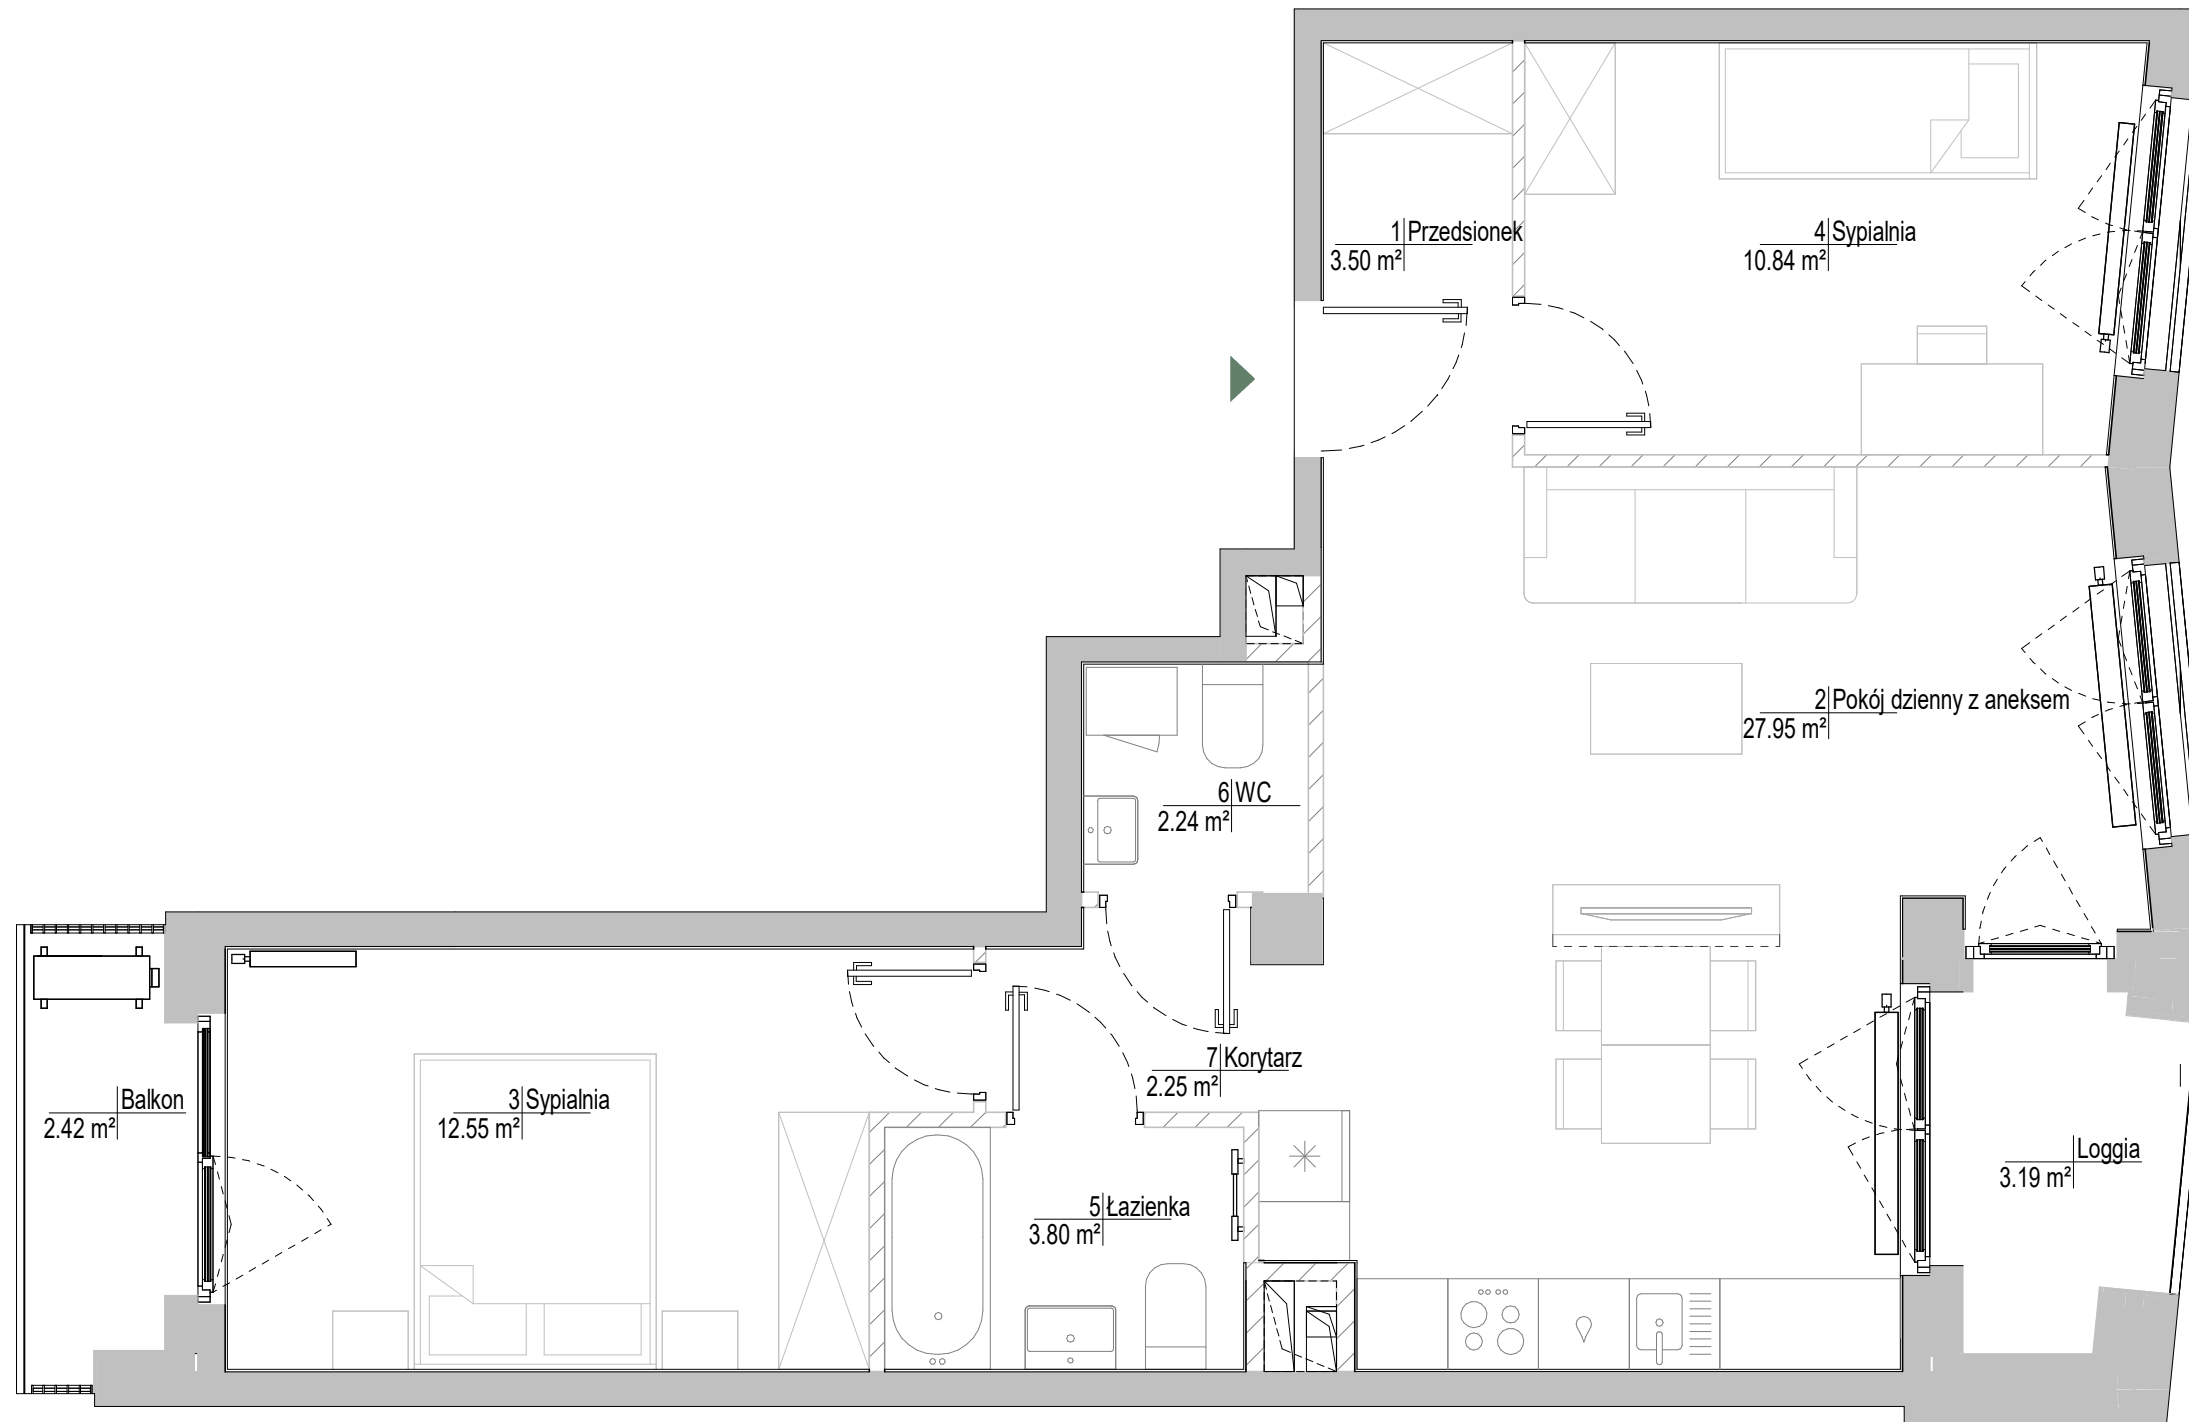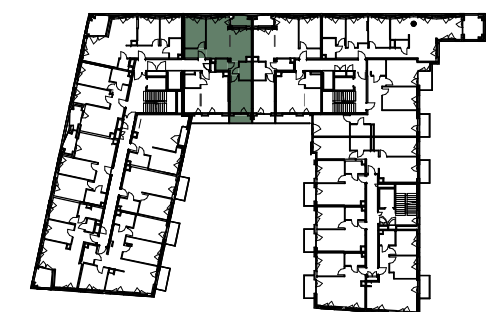

DATA OPRACOWANIA KARTY: 26.02.2025

KARTA KATALOGOWA LOKALU PRZEDSTAWIA UKŁAD FUNKCJONALNO-PRZESTRZENNY WYNIKAJĄCY Z PROJEKTU BUDOWLANEGO. PRZEDSTAWIONA ARANŻACJA POMIESZCZEŃ NIE JEST WIĄŻĄCA, LECZ MA ZNACZENIE DLA PRZEBIEGU INSTALACJI I ICH ZAKOŃCZEŃ ORAZ ŚCIAN KONSTRUKCYJNYCH. POWIERZCHNIA UŻYTKOWA LOKALU OKREŚLANA JEST NA PODSTAWIE PN-ISO 9836:2022-07 T.J. POWIERZCHNIA UŻYTKOWA LOKALI I POMIESZCZEŃ JEST OBLICZANA W ŚWIETLE PIONOWYCH PRZEGRÓD W STANIE WYKOŃCZONYM, NA POZIOMIE PODŁOGI, NIE LICZĄC LISTEW PRZYPODŁOGOWYCH, PROGÓW ITP. DO POWIERZCHNI UŻYTKOWEJ LOKALU NIE SĄ WLICZANE POWIERZCHNIE OTWORÓW NA DRZWI I OKNA ORAZ NISZE W ELEMENTACH ZAMYKAJĄCYCH. PRZEDSTAWIONA NA RZUCIE ARANŻACJA MA CHARAKTER PRZYKŁADOWY, LOKAL SPRZEDAWANY JEST W STANIE DEWELOPERSKIM, BEZ WYPOSAŻENIA.