




59,45 m²

PIĘTRO 0 | 4 PROJEKTOWY NUMER MIESZKANIA

KLATKA A/2 | 3 LICZBA POKOI

ZESTAWIENIE POWIERZCHNI


① korytarz	7,87 m ²
② sypialnia 01	12,76 m ²
③ sypialnia 02	12,52 m ²
④ łazienka	4,40 m ²
⑤ salon z aneksem	21,90 m ²
POWIERZCHNIA UŻYTKOWA	59,45 m²

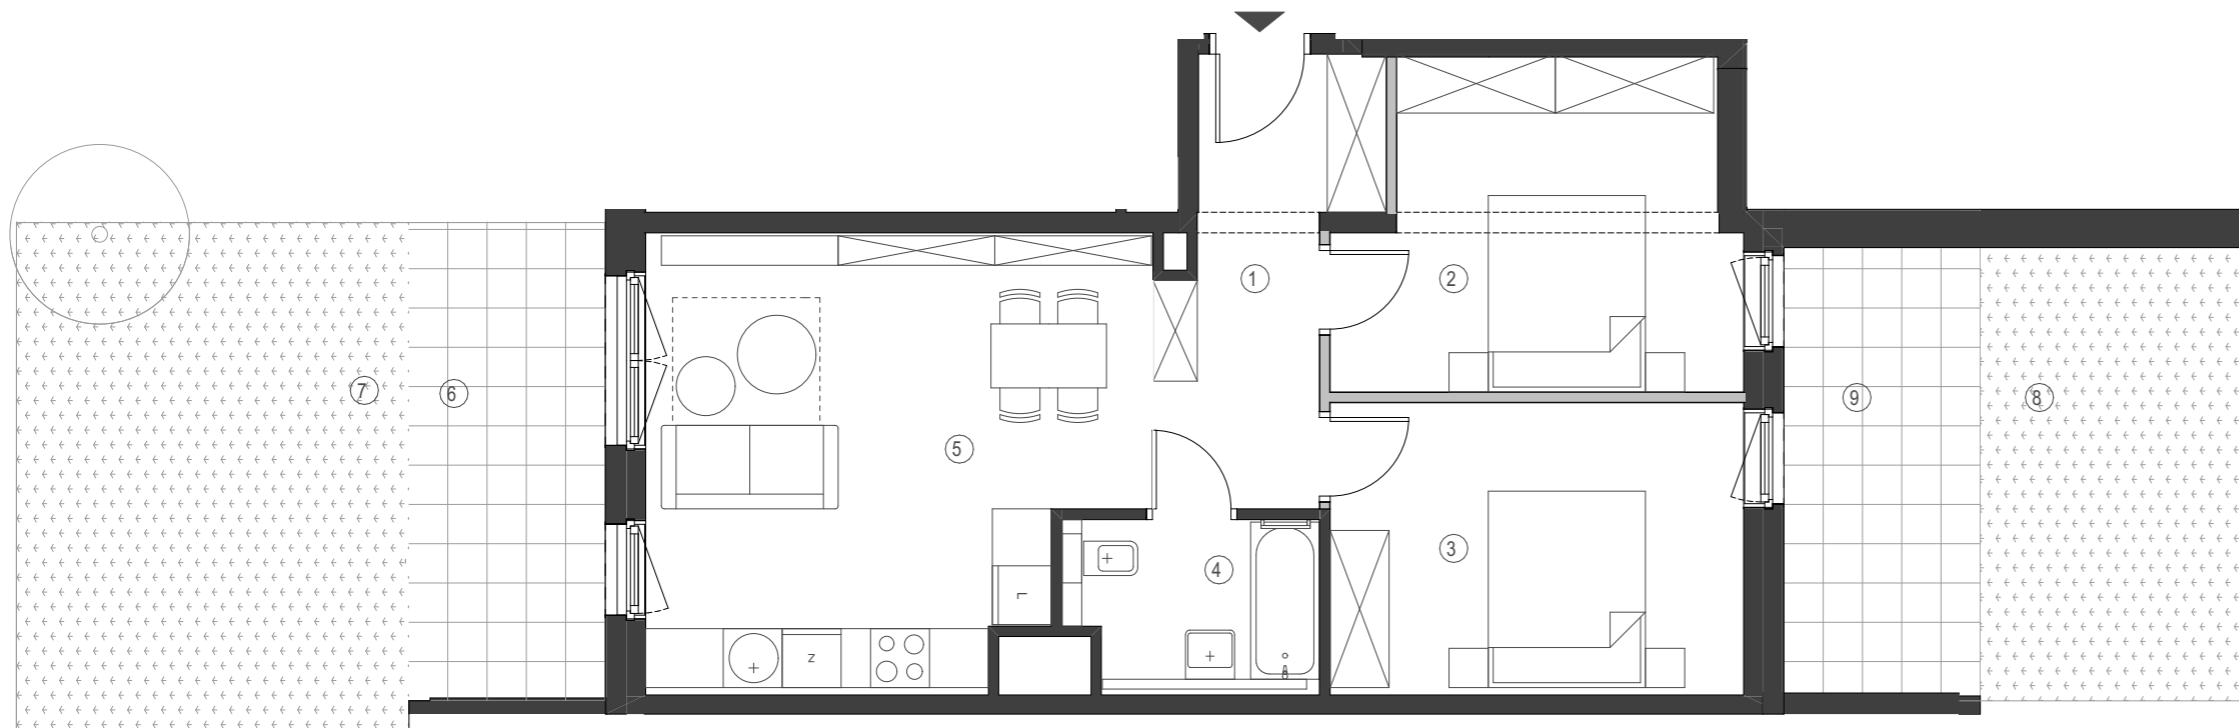

⑥ taras	9,74 m ²
⑦ ogródek	20,71 m ²
⑧ ogródek	12,99 m ²
⑨ taras	9,21 m ²

SCHEMAT BUDYNKU

ul. SMARDZEWSKA

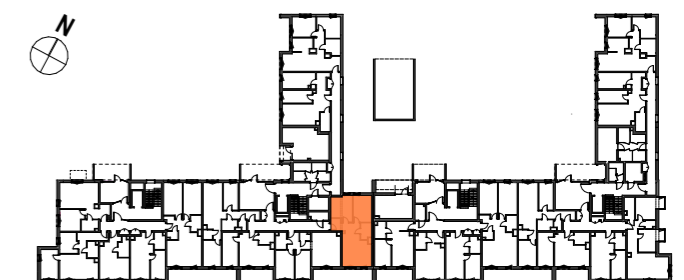

BIURO SPRZEDAŻY

ul. PADEREWSKIEGO 8
61-770 POZNAŃ
TEL: (+48) 880 599 777

0 1 2 3 4 5m

--- LOKALNE OBNIŻENIE STROPU

○ ISTNIEJĄCE DRZEWO

KARTA KATALOGOWA LOKALU PRZEDSTAWIA UKŁAD FUNKCJONALNY WYNIKAJĄCY Z PROJEKTU BUDOWLANEGO. PRZEDSTAWIONA ARANŻACJA POMIESZCZEŃ NIE JEST WIĄŻĄCA, LECZ MA ZNACZENIE DLA PRZEBIEGU INSTALACJI ORAZ ŚCIAN KONSTRUKCYJNYCH. POWIERZCHNIA UŻYTKOWA LOKALU OKREŚLANA JEST NA PODSTAWIE ROZPORZĄDZENIA MINISTRA ROZWOJU Z DNIA 11 WRZEŚNIA 2020 R. W SPRAWIE SZCZEGÓLOWEGO ZAKRESU I FORMY PROJEKTU BUDOWLANEGO, ZGODNIE Z ZASADAMI ZAWARTYMI W POLSKIEJ NORMIE PN-ISO 9836:2022-07. PRZEDSTAWIONA NA RZUCIE ARANŻACJA I SPOSÓB WYKOŃCZENIA POWIERZCHNI MA CHARAKTER PRZYKŁADOWY, LOKAL SPRZEDAWANY JEST W STANIE DEWELOPERSKIM, BEZ WYPOSAŻENIA. POWIERZCHNIA BALKONÓW MOŻE ULEC ZMIANIE +/- 5% ZE WZGLĘDU NA WARSZTATOWE WYKONANIE PRZEGRÓD I BALUSTRAD.

DATA OPRACOWANIA KARTY 24.02.2025