


71,83 m<sup>2</sup>

PIĘTRO 0 | 4 PROJEKTOWY NUMER MIESZKANIA

KLATKA A/3 | 3 LICZBA POKOI

ZESTAWIENIE POWIERZCHNI


① korytarz	7,78 m <sup>2</sup>
② sypialnia 01	15,24 m <sup>2</sup>
③ sypialnia 02	15,38 m <sup>2</sup>
④ łazienka	4,26 m <sup>2</sup>
⑤ aneks kuchenny	9,46 m <sup>2</sup>
⑥ salon	17,68 m <sup>2</sup>
⑦ wc	2,03 m <sup>2</sup>
<b>POWIERZCHNIA UŻYTKOWA</b>	<b>71,83 m<sup>2</sup></b>

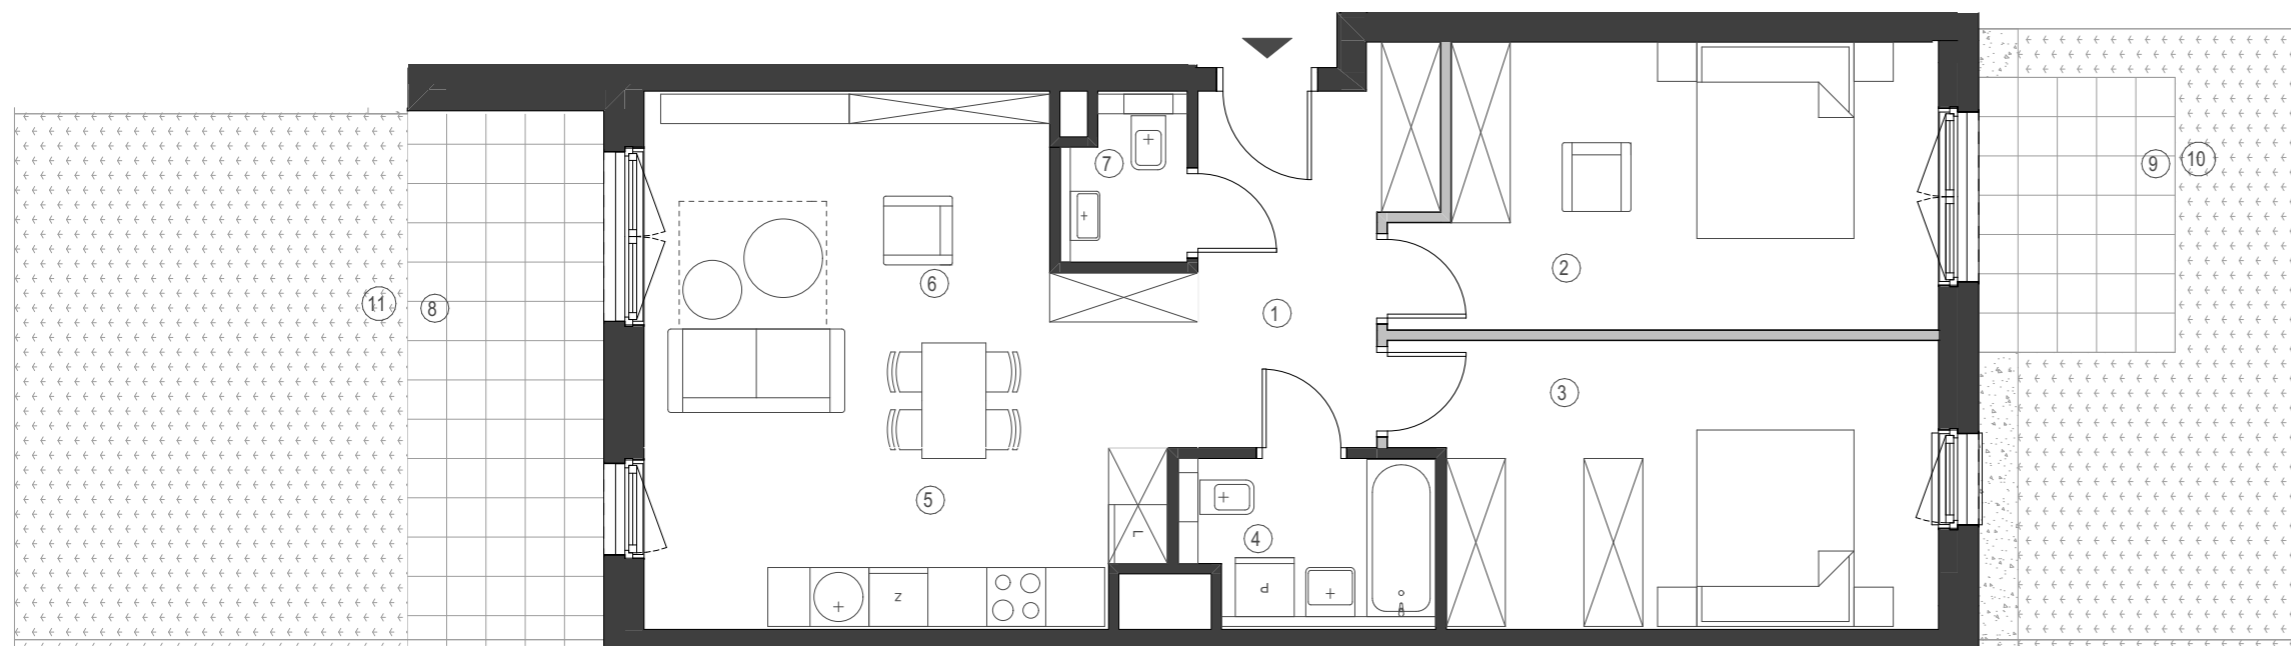

⑧ taras	10,71 m <sup>2</sup>
⑨ taras	5,60 m <sup>2</sup>
⑩ ogródek	15,50 m <sup>2</sup>
⑪ ogródek	21,42 m <sup>2</sup>

SCHEMAT BUDYNKU

ul. SMARDZEWSKA

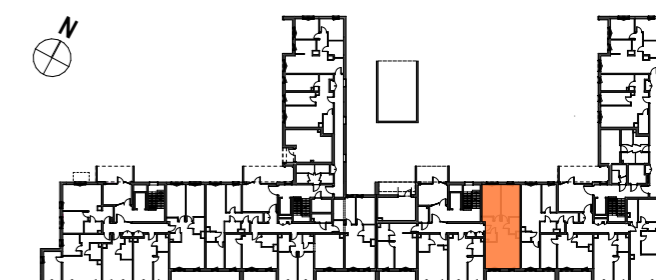

BIURO SPRZEDAŻY

UL. PADEREWSKIEGO 8  
61-770 POZNAŃ  
TEL: (+48) 880 599 777



KARTA KATALOGOWA LOKALU PRZEDSTAWIA UKŁAD FUNKCJONALNY WYNIKAJĄCY Z PROJEKTU BUDOWLANEGO. PRZEDSTAWIONA ARANŻACJA POMIESZCZEŃ NIE JEST WIAŻĄCA, LECZ MA ZNACZENIE DLA PRZEBIEGU INSTALACJI ORAZ ŚCIAN KONSTRUKCYJNYCH. POWIERZCHNIA UŻYTKOWA LOKALU OKREŚLANA JEST NA PODSTAWIE ROZPORZĄDZENIA MINISTRA ROZWOJU Z DNIA 11 WRZEŚNIA 2020 R. W SPRAWIE SZCZEGÓLOWEGO ZAKRESU I FORMY PROJEKTU BUDOWLANEGO, ZGODNIE Z ZASADAMI ZAWARTYMI W POLSKIEJ NORMIE PN-ISO 9836:2022-07. PRZEDSTAWIONA NA RZUCIE ARANŻACJA I SPOSÓB WYKOŃCZENIA POWIERZCHNI MA CHARAKTER PRZYKŁADOWY, LOKAL SPRZEDAWANY JEST W STANIE DEWELOPERSKIM, BEZ WYPOSAŻENIA. POWIERZCHNIA BALKONÓW MOŻE ULEC ZMIANIE +/- 5% ZE WZGLĘDU NA WARSZTATOWE WYKONANIE PRZEGRÓD I BALUSTRAD.

DATA OPRACOWANIA KARTY 14.08.2025



PROJEKTANT: EASST.COM SP. Z O.O.