

63.13 m²




PIĘTRO	4	NUMER MIESZKANIA	38
KLATKA	A	LICZBA POKOI	3

ZESTAWIENIE POMIESZCZEŃ

Przedsiónek	3.50 m ²
Pokój dzienny z aneksem	27.95 m ²
Sypialnia	12.55 m ²
Sypialnia	10.84 m ²
Łazienka	3.80 m ²
WC	2.24 m ²
Korytarz	2.25 m ²

POWIERZCHNIA UŻYTKOWA LOKALU	63.13 m ²
Balkon	2.42 m ²
Loggia	3.17 m ²

SCHEMAT BUDYNKU - RZUT PIĘTRA

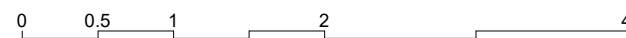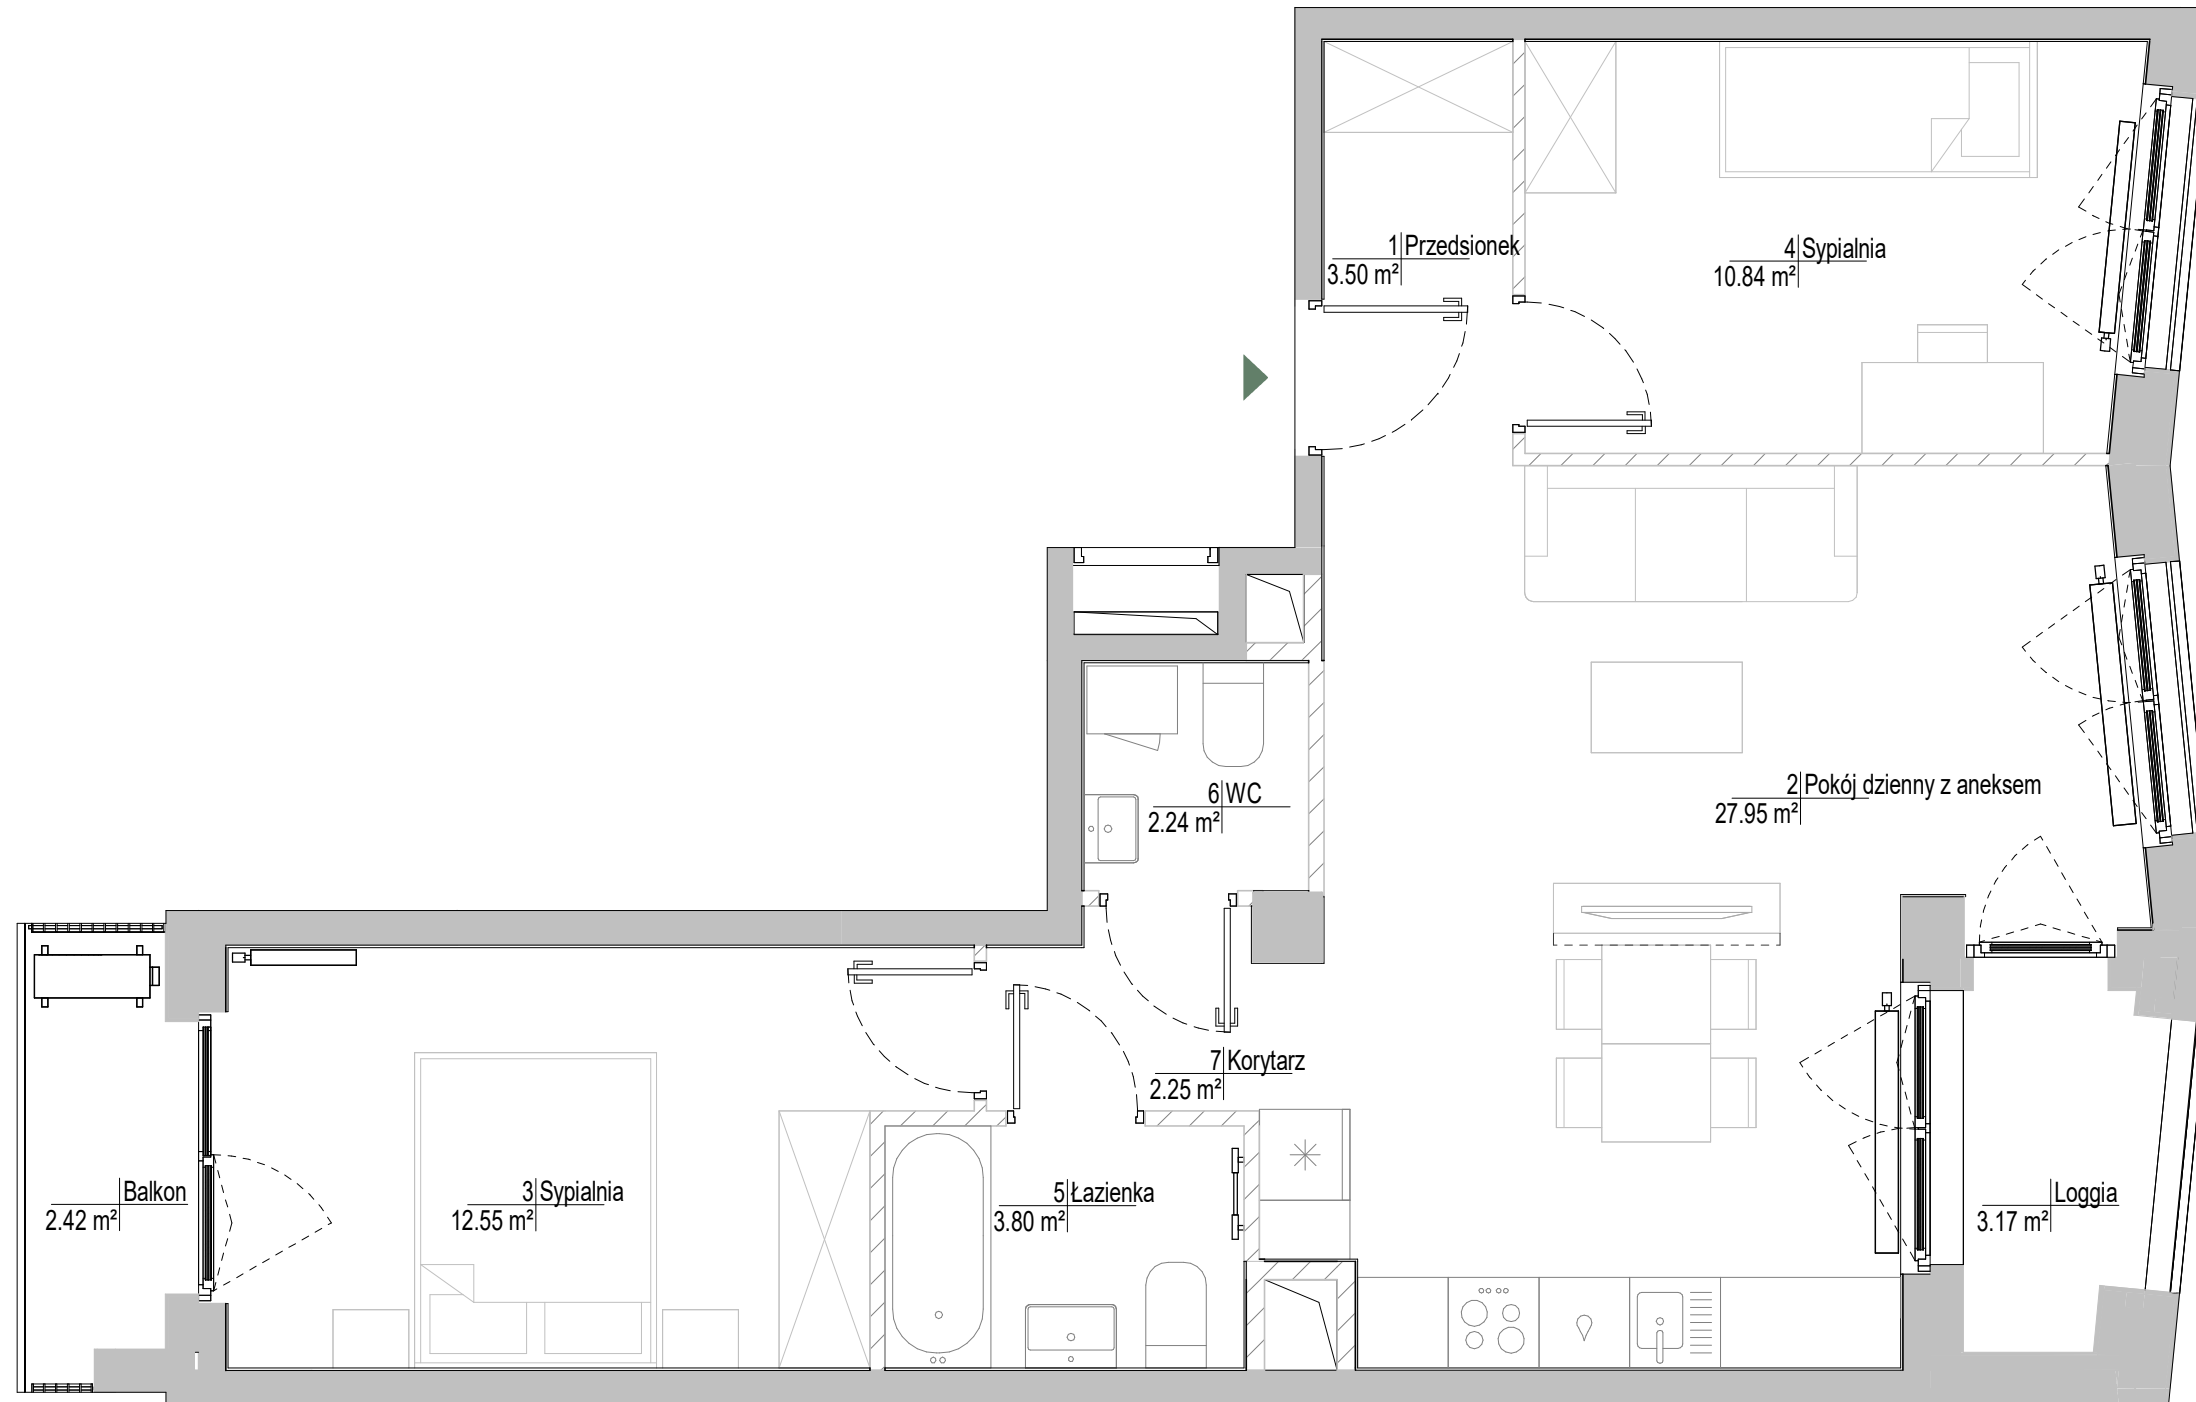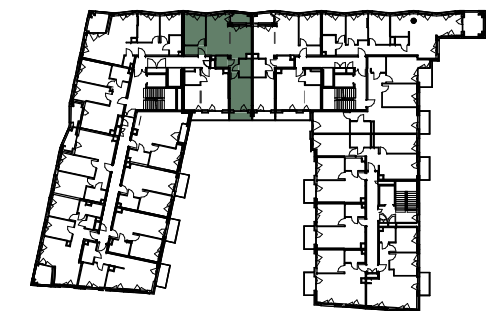

DATA OPRACOWANIA KARTY: 26.02.2025

KARTA KATALOGOWA LOKALU PRZEDSTAWIA UKŁAD FUNKCJONALNO-PRZESTRZENNY WYNIKAJĄCY Z PROJEKTU BUDOWLANEGO. PRZEDSTAWIONA ARANŻACJA POMIESZCZEŃ NIE JEST WIAŻĄCA, LECZ MA ZNACZENIE DLA PRZEBIEGU INSTALACJI I ICH ZAKOŃCZEŃ ORAZ ŚCIAN KONSTRUKCYJNYCH. POWIERZCHNIA UŻYTKOWA LOKALU OKREŚLANA JEST NA PODSTAWIE PN-ISO 9836:2022-07 T.J. POWIERZCHNIA UŻYTKOWA LOKALI I POMIESZCZEŃ JEST OBLICZANA W ŚWIETLE PIONOWYCH PRZEGRÓD W STANIE WYKOŃCZONYM, NA POZIOMIE PODŁOGI, NIE LICZĄC LISTEW PRZYPODŁOGOWYCH, PROGÓW ITP. DO POWIERZCHNI UŻYTKOWEJ LOKALU NIE SĄ WLICZANE POWIERZCHNIE OTWORÓW NA DRZWI I OKNA ORAZ NISZE W ELEMENTACH ZAMYKAJĄCYCH. PRZEDSTAWIONA NA RZUCIE ARANŻACJA MA CHARAKTER PRZYKŁADOWY, LOKAL SPRZEDAWANY JEST W STANIE DEWELOPERSKIM, BEZ WYPOSAŻENIA.