

60,21 m²


PIĘTRO 1 | 4 PROJEKTOWY NUMER MIESZKANIA

KLATKA A/3 | 3 LICZBA POKOI

ZESTAWIENIE POWIERZCHNI


① korytarz	6,61 m ²
② sypialnia 01	10,31 m ²
③ sypialnia 02	9,86 m ²
④ łazienka	4,26 m ²
⑤ aneks kuchenny	9,46 m ²
⑥ salon	17,68 m ²
⑦ wc	2,03 m ²
POWIERZCHNIA UŻYTKOWA	60,21 m²

⑧ loggia	9,71 m ²
⑨ loggia	10,19 m ²

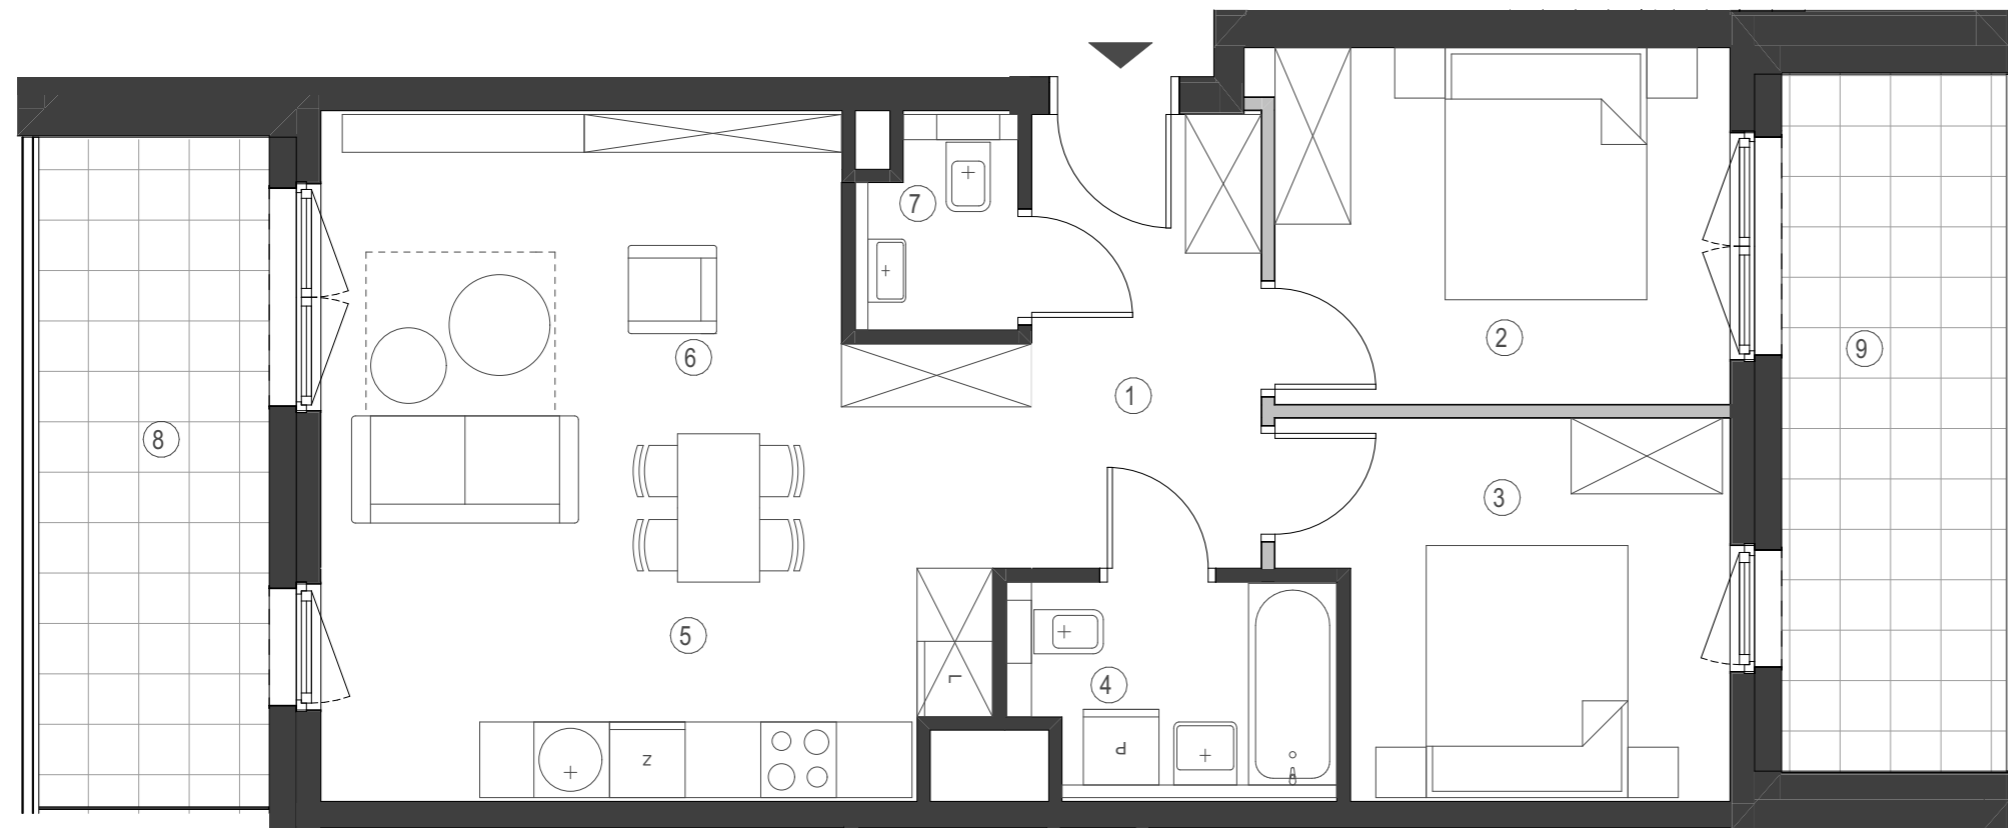

SCHEMAT BUDYNKU

ul. SMARDZEWSKA

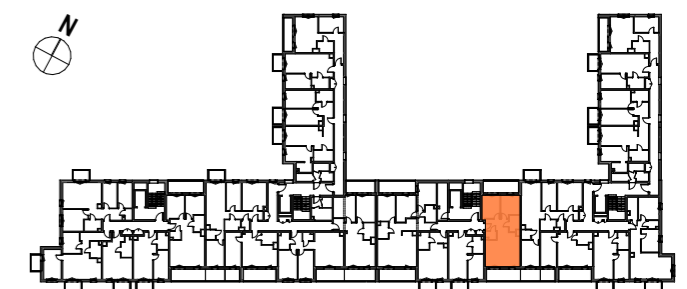

BIURO SPRZEDAŻY

UL. PADEREWSKIEGO 8
61-770 POZNAŃ
TEL: (+48) 880 599 777



KARTA KATALOGOWA LOKALU PRZEDSTAWIA UKŁAD FUNKCJONALNY WYNIKAJĄCY Z PROJEKTU BUDOWLANEGO. PRZEDSTAWIONA ARANŻACJA POMIESZCZEŃ NIE JEST WIĄŻĄCA, LECZ MA ZNACZENIE DLA PRZEBIEGU INSTALACJI ORAZ ŚCIAN KONSTRUKCYJNYCH. POWIERZCHNIA UŻYTKOWA LOKALU OKREŚLANA JEST NA PODSTAWIE ROZPORZĄDZENIA MINISTRA ROZWOJU Z DNIA 11 WRZEŚNIA 2020 R. W SPRAWIE SZCZEGÓLOWEGO ZAKRESU I FORMY PROJEKTU BUDOWLANEGO, ZGODNIE Z ZASADAMI ZAWARTYMI W POLSKIEJ NORMIE PN-ISO 9836:2022-07. PRZEDSTAWIONA NA RZUCIE ARANŻACJA I SPOSÓB WYKOŃCZENIA POWIERZCHNI MA CHARAKTER PRZYKŁADOWY, LOKAL SPRZEDAWANY JEST W STANIE DEWELOPERSKIM, BEZ WYPOSAŻENIA. POWIERZCHNIA BALKONÓW MOŻE ULEC ZMIANIE +/- 5% ZE WZGLĘDU NA WARSZTATOWE WYKONANIE PRZEGRÓD I BALUSTRAD.

DATA OPRACOWANIA KARTY 14.08.2025



PROJEKTANT: EASST.COM SP. Z O.O.