

63,45 m<sup>2</sup>

PIĘTRO 1 | 4 PROJEKTOWY NUMER MIESZKANIA

KLATKA A/4 | 3 LICZBA POKOI


ZESTAWIENIE POWIERZCHNI

① korytarz	9,46 m <sup>2</sup>
② łazienka	5,76 m <sup>2</sup>
③ sypialnia 01	11,45 m <sup>2</sup>
④ wc	1,97 m <sup>2</sup>
⑤ sypialnia 02	9,83 m <sup>2</sup>
⑥ salon z aneksem	24,98 m <sup>2</sup>
<b>POWIERZCHNIA UŻYTKOWA</b>	<b>63,45 m<sup>2</sup></b>

⑦ balkon 3,75 m<sup>2</sup>


SCHEMAT BUDYNKU

ul. SMARDZEWSKA

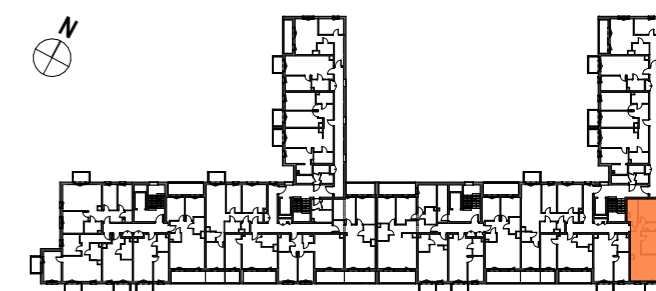

BIURO SPRZEDAŻY

UL. PADEREWSKIEGO 8  
61-770 POZNAŃ  
TEL: (+48) 880 599 777

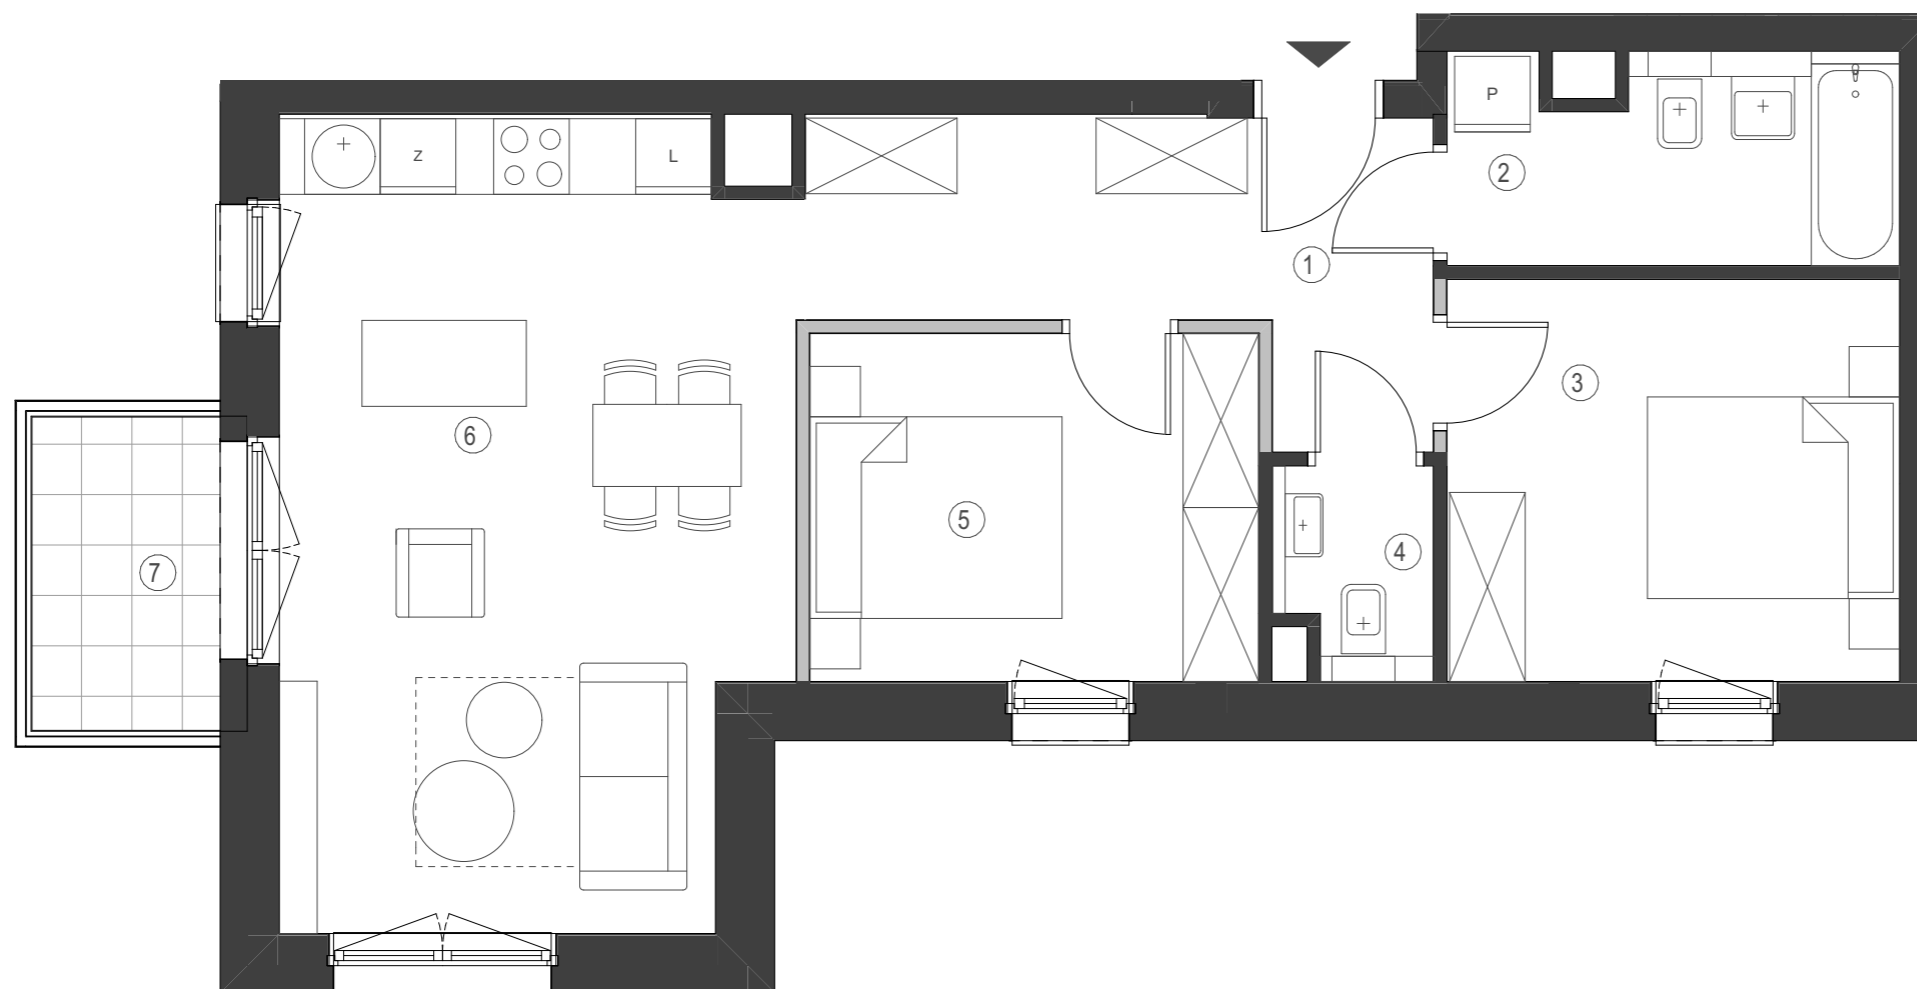

KARTA KATALOGOWA LOKALU PRZEDSTAWIA UKŁAD FUNKCJONALNY WYNIKAJĄCY Z PROJEKTU BUDOWLANEGO. PRZEDSTAWIONA ARANŻACJA POMIESZCZEŃ NIE JEST WIAŻĄCA, LECZ MA ZNACZENIE DLA PRZEBIEGU INSTALACJI ORAZ ŚCIAN KONSTRUKCYJNYCH. POWIERZCHNIA UŻYTKOWA LOKALU OKREŚLANA JEST NA PODSTAWIE ROZPORZĄDZENIA MINISTRA ROZWOJU Z DNIA 11 WRZEŚNIA 2020 R. W SPRAWIE SZCZEGÓLOWEGO ZAKRESU I FORMY PROJEKTU BUDOWLANEGO, ZGODNIE Z ZASADAMI ZAWARTYMI W POLSKIEJ NORMIE PN-ISO 9836:2022-07. PRZEDSTAWIONA NA RZUCIE ARANŻACJA I SPOSÓB WYKOŃCZENIA POWIERZCHNI MA CHARAKTER PRZYKŁADOWY, LOKAL SPRZEDAWANY JEST W STANIE DEWELOPERSKIM, BEZ WYPOSAŻENIA. POWIERZCHNIA BALKONÓW MOŻE ULEC ZMIANIE +/- 5% ZE WZGLĘDU NA WARSZTATOWE WYKONANIE PRZEGRÓD I BALUSTRAD.

DATA OPRACOWANIA KARTY 14.08.2025



PROJEKTANT: EASST.COM SP. Z O.O.