




38,17 m²

PIĘTRO 2 | 7 PROJEKTOWY NUMER MIESZKANIA

KLATKA A/2 | 2 LICZBA POKOI

ZESTAWIENIE POWIERZCHNI


① korytarz	2,60 m ²
② łazienka	4,47 m ²
③ sypialnia 01	9,45 m ²
④ salon z aneksem	21,65 m ²
POWIERZCHNIA UŻYTKOWA	38,17 m ²

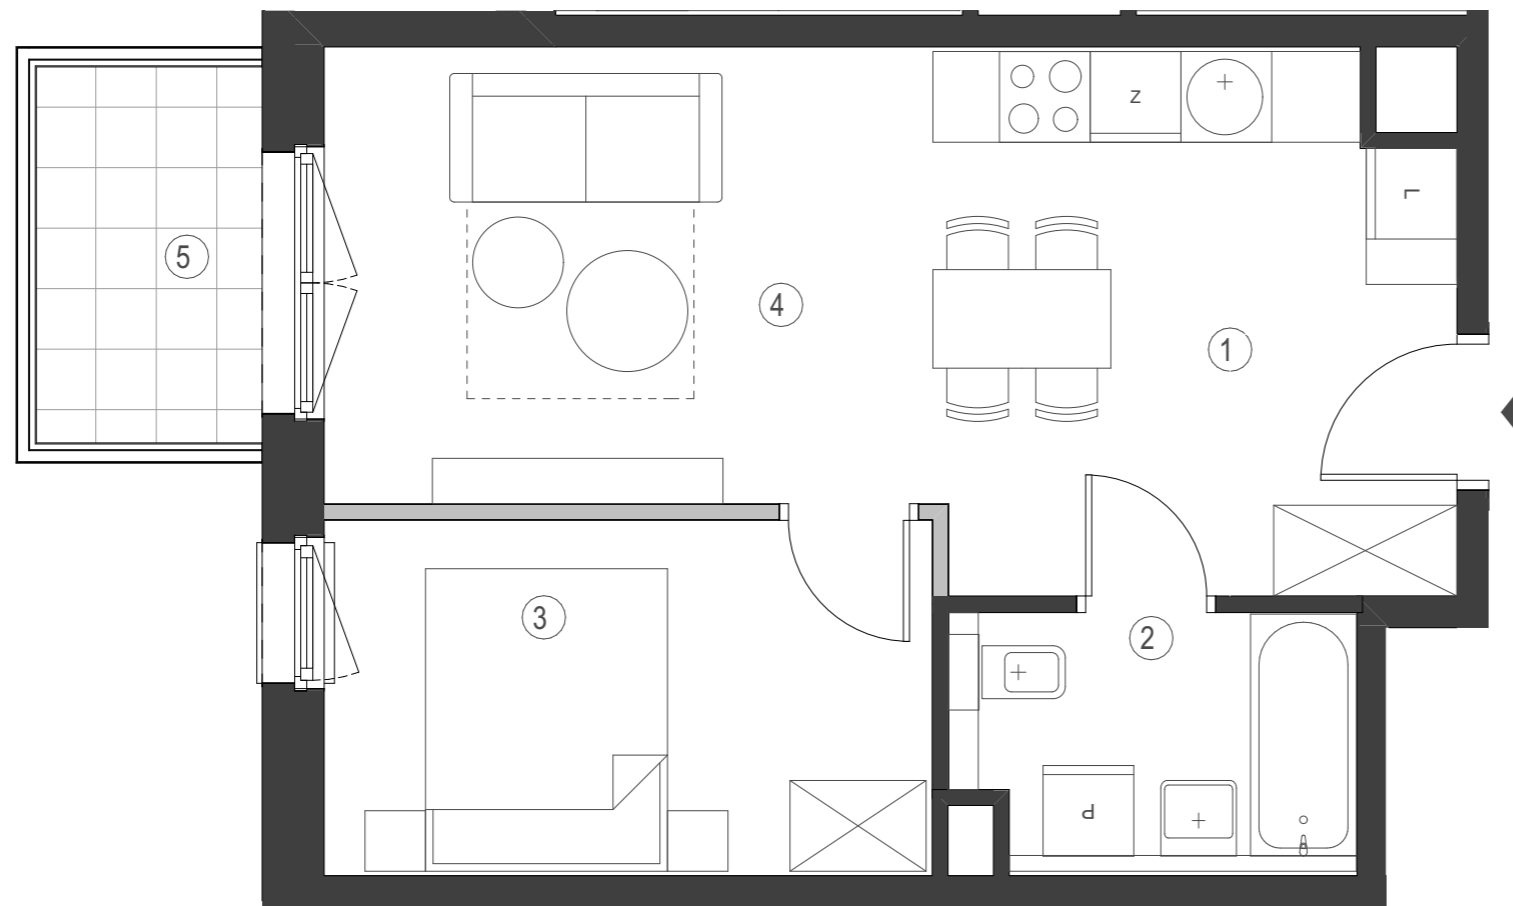

⑤ balkon 3,75 m²

SCHEMAT BUDYNKU

ul. SMARDZEWSKA

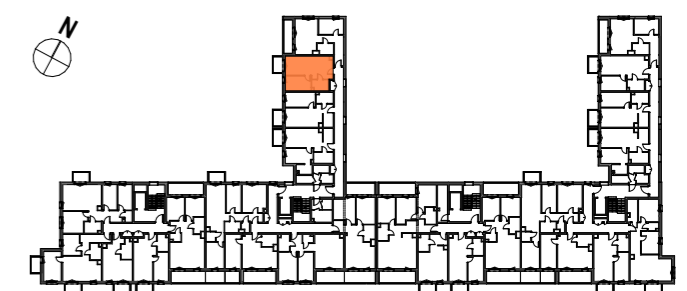

BIURO SPRZEDAŻY

UL. PADEREWSKIEGO 8
61-770 POZNAŃ
TEL: (+48) 880 599 777



KARTA KATALOGOWA LOKALU PRZEDSTAWIA UKŁAD FUNKCJONALNY WYNIKAJĄCY Z PROJEKTU BUDOWLANEGO. PRZEDSTAWIONA ARANŻACJA POMIĘSZCZEŃ NIE JEST WIĄŻĄCA, LECZ MA ZNACZENIE DLA PRZEBIEGU INSTALACJI ORAZ ŚCIAN KONSTRUKCYJNYCH. POWIERZCHNIA UŻYTKOWA LOKALU OKREŚLANA JEST NA PODSTAWIE ROZPORZĄDZENIA MINISTRA ROZWOJU Z DNIA 11 WRZEŚNIA 2020 R. W SPRAWIE SZCZEGÓLOWEGO ZAKRESU I FORMY PROJEKTU BUDOWLANEGO, ZGODNIE Z ZASADAMI ZAWARTYMI W POLSKIEJ NORMIE PN-ISO 9836:2022-07. PRZEDSTAWIONA NA RZUCIE ARANŻACJA I SPOSÓB WYKOŃCZENIA POWIERZCHNI MA CHARAKTER PRZYKŁADOWY, LOKAL SPRZEDAWANY JEST W STANIE DEWELOPERSKIM, BEZ WYPOSAŻENIA. POWIERZCHNIA BALKONÓW MOŻE ULEC ZMIANIE +/- 5% ZE WZGLĘDU NA WARSZTATOWE WYKONANIE PRZEGRÓD I BALUSTRAD.