


84.24 m²

| | | | |
|--------|---|------------------|----|
| PIĘTRO | 4 | NUMER MIESZKANIA | 71 |
| KLATKA | B | LICZBA POKOI | 4 |


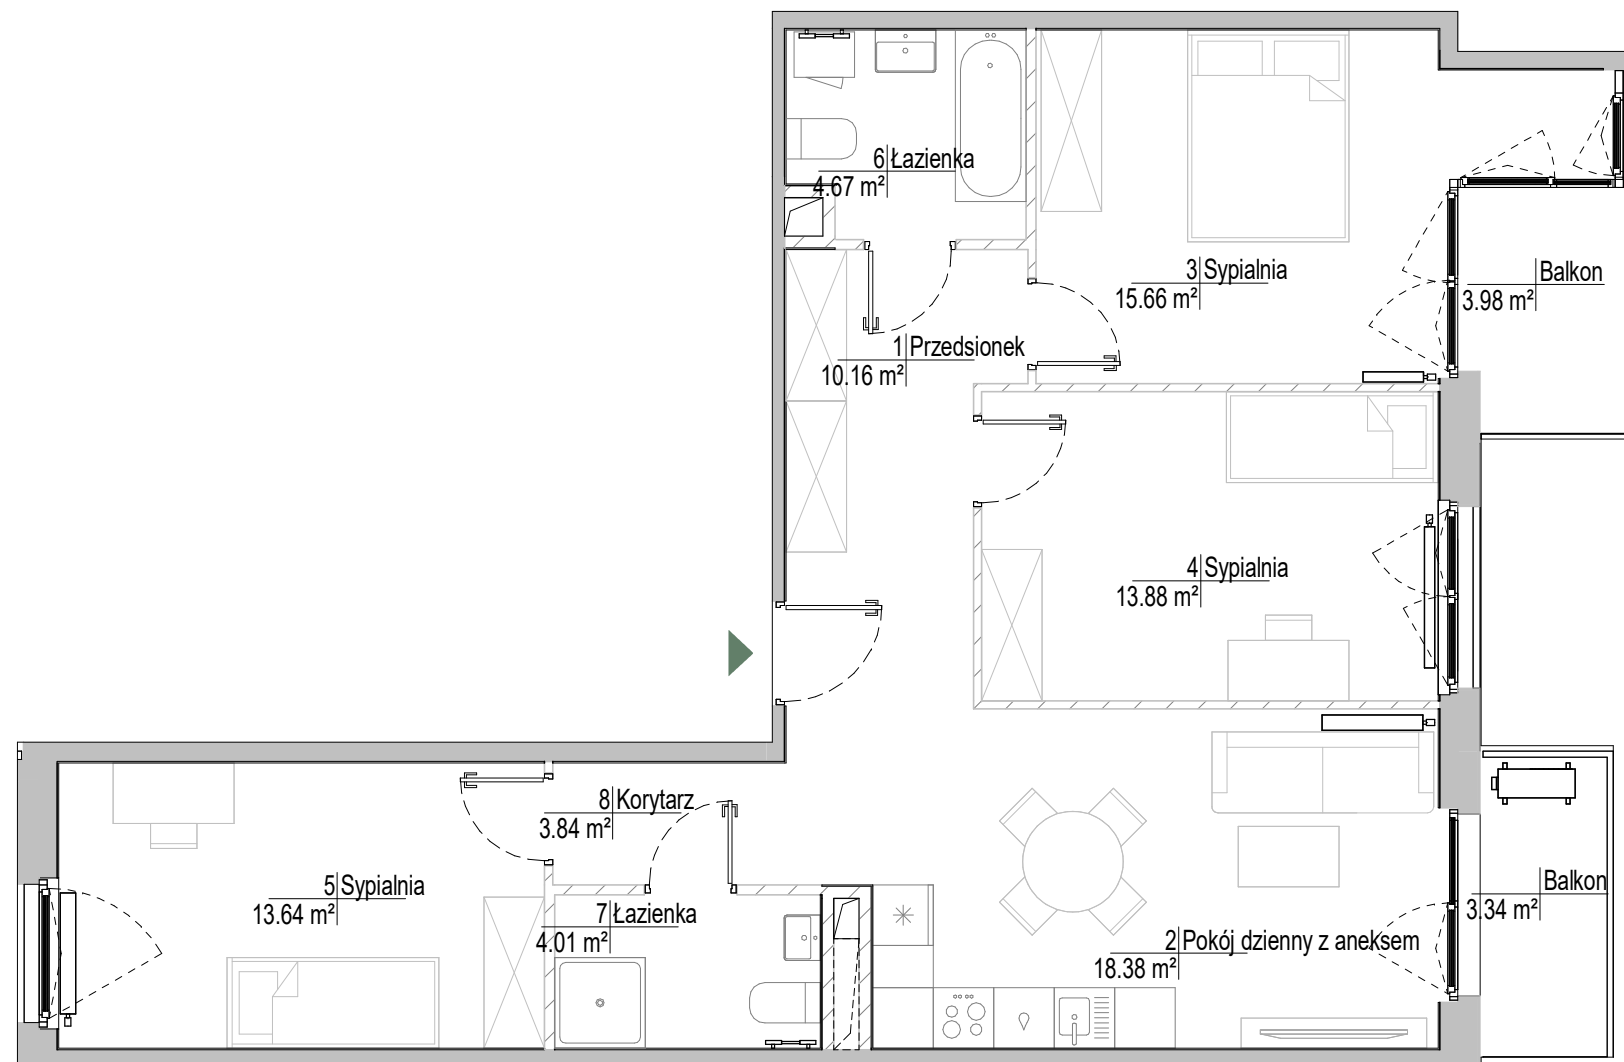


ZESTAWIENIE POMIESZCZEŃ

| | |
|-------------------------|----------------------|
| Przedsiónek | 10.16 m ² |
| Pokój dzienny z aneksem | 18.38 m ² |
| Sypialnia | 15.66 m ² |
| Sypialnia | 13.88 m ² |
| Sypialnia | 13.64 m ² |
| Łazienka | 4.67 m ² |
| Łazienka | 4.01 m ² |
| Korytarz | 3.84 m ² |

| | |
|------------------------------|----------------------|
| POWIERZCHNIA UŻYTKOWA LOKALU | 84.24 m ² |
| Balkon | 3.34 m ² |
| Balkon | 3.98 m ² |

SCHEMAT BUDYNKU - RZUT PIĘTRA

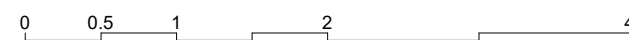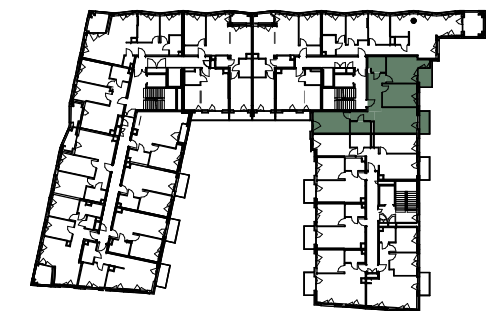

DATA OPRACOWANIA KARTY: 26.02.2025

KARTA KATALOGOWA LOKALU PRZEDSTAWIA UKŁAD FUNKCJONALNO-PRZESTRZENNY WYNIKAJĄCY Z PROJEKTU BUDOWLANEGO. PRZEDSTAWIONA ARANŻACJA POMIESZCZEŃ NIE JEST WIĄŻĄCA, LECZ MA ZNACZENIE DLA PRZEBIEGU INSTALACJI I ICH ZAKOŃCZEŃ ORAZ ŚCIAN KONSTRUKCYJNYCH. POWIERZCHNIA UŻYTKOWA LOKALU OKREŚLANA JEST NA PODSTAWIE PN-ISO 9836:2022-07 T.J. POWIERZCHNIA UŻYTKOWA LOKALI I POMIESZCZEŃ JEST OBLICZANA W ŚWIETLE PIONOWYCH PRZEGRÓD W STANIE WYKOŃCZONYM, NA POZIOMIE PODŁOGI, NIE LICZĄC LISTEW PRZYPODŁOGOWYCH, PROGÓW ITP. DO POWIERZCHNI UŻYTKOWEJ LOKALU NIE SĄ WLICZANE POWIERZCHNIE OTWORÓW NA DRZWI I OKNA ORAZ NISZE W ELEMENTACH ZAMYKAJĄCYCH. PRZEDSTAWIONA NA RZUCIE ARANŻACJA MA CHARAKTER PRZYKŁADOWY, LOKAL SPRZEDAWANY JEST W STANIE DEWELOPERSKIM, BEZ WYPOSAŻENIA.