

60,21 m<sup>2</sup>


PIĘTRO 3 | 5 PROJEKTOWY NUMER MIESZKANIA

KLATKA A/1 | 3 LICZBA POKOI

ZESTAWIENIE POWIERZCHNI


|                              |                            |
|------------------------------|----------------------------|
| ① korytarz                   | 6,60 m <sup>2</sup>        |
| ② sypialnia 01               | 10,32 m <sup>2</sup>       |
| ③ sypialnia 02               | 9,86 m <sup>2</sup>        |
| ④ łazienka                   | 4,26 m <sup>2</sup>        |
| ⑤ aneks kuchenny             | 9,46 m <sup>2</sup>        |
| ⑥ salon                      | 17,68 m <sup>2</sup>       |
| ⑦ wc                         | 2,03 m <sup>2</sup>        |
| <b>POWIERZCHNIA UŻYTKOWA</b> | <b>60,21 m<sup>2</sup></b> |

|          |                      |
|----------|----------------------|
| ⑧ loggia | 9,81 m <sup>2</sup>  |
| ⑨ loggia | 10,41 m <sup>2</sup> |

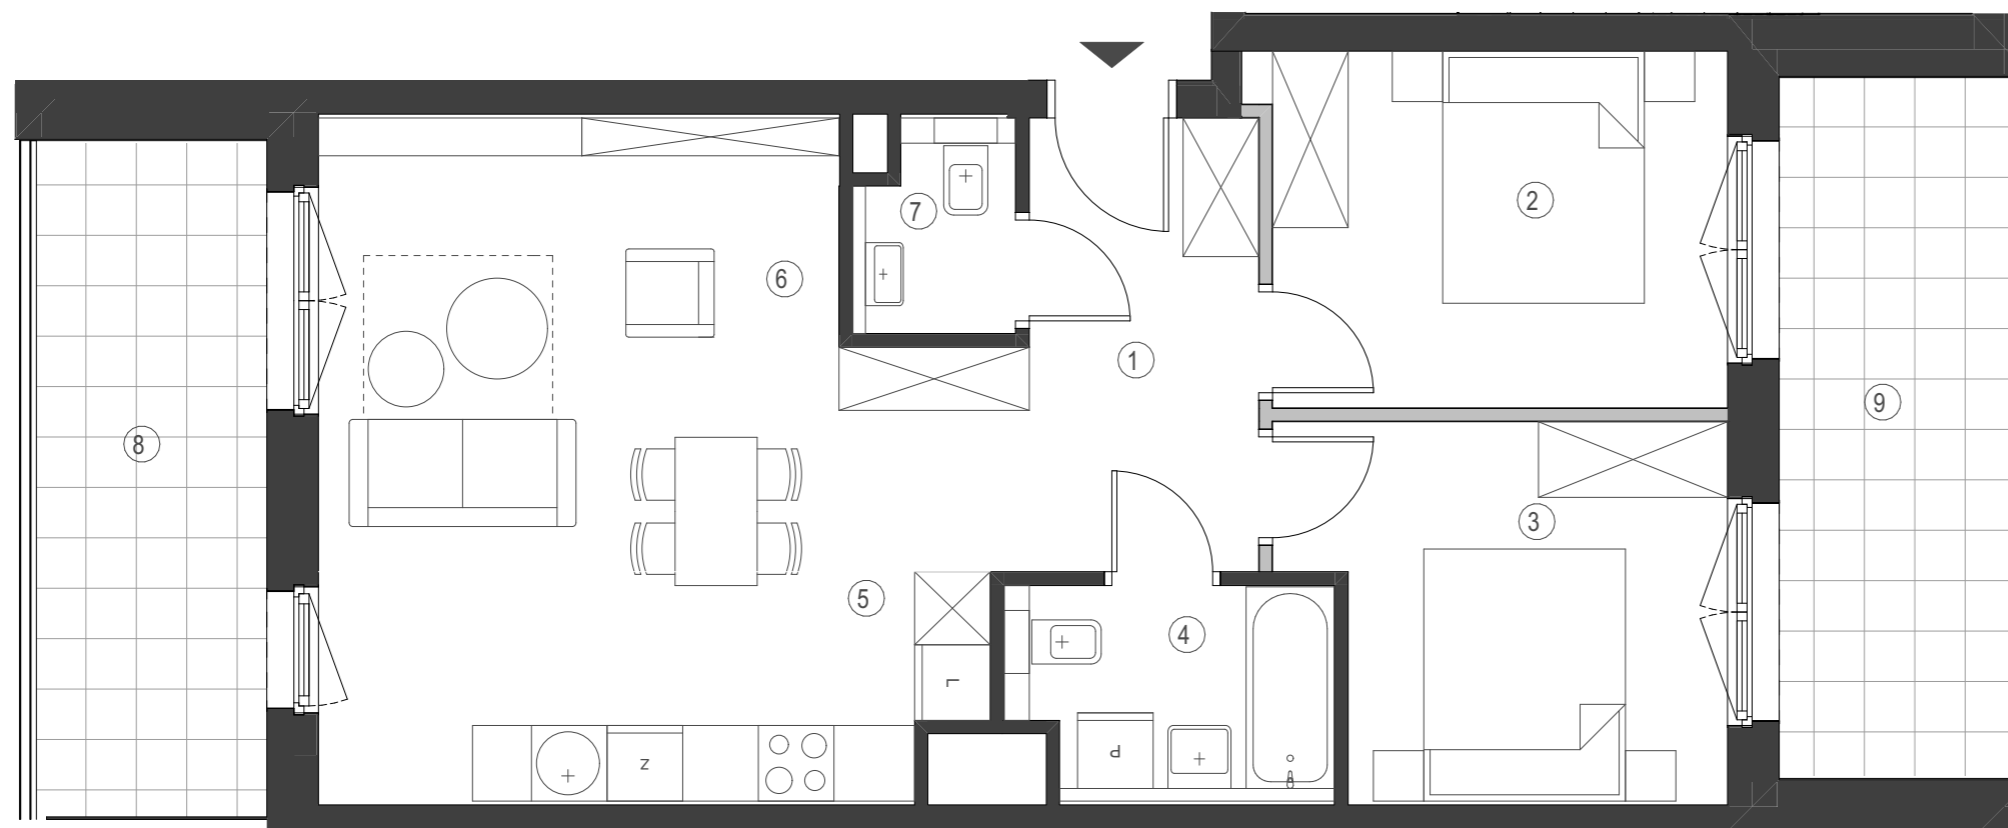

SCHEMAT BUDYNKU

ul. SMARDZEWSKA

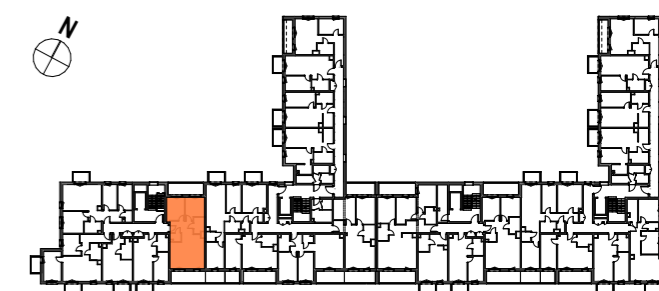

BIURO SPRZEDAŻY

UL. PADEREWSKIEGO 8  
61-770 POZNAŃ  
TEL: (+48) 880 599 777

0 1 2 3 4 5m

KARTA KATALOGOWA LOKALU PRZEDSTAWIA UKŁAD FUNKCJONALNY WYNIKAJĄCY Z PROJEKTU BUDOWLANEGO. PRZEDSTAWIONA ARANŻACJA POMIĘSZCZEŃ NIE JEST WIĄŻĄCA, LECZ MA ZNACZENIE DLA PRZEBIEGU INSTALACJI ORAZ ŚCIAN KONSTRUKCYJNYCH. POWIERZCHNIA UŻYTKOWA LOKALU OKREŚLANA JEST NA PODSTAWIE ROZPORZĄDZENIA MINISTRA ROZWOJU Z DNIA 11 WRZEŚNIA 2020 R. W SPRAWIE SZCZEGÓŁOWEGO ZAKRESU I FORMY PROJEKTU BUDOWLANEGO, ZGODNIE Z ZASADAMI ZAWARTYMI W POLSKIEJ NORMIE PN-ISO 9836:2022-07. PRZEDSTAWIONA NA RZUCIE ARANŻACJA I SPOSÓB WYKOŃCZENIA POWIERZCHNI MA CHARAKTER PRZYKŁADOWY, LOKAL SPRZEDAWANY JEST W STANIE DEWELOPERSKIM, BEZ WYPOSAŻENIA. POWIERZCHNIA BALKONÓW MOŻE ULEC ZMIANIE +/- 5% ZE WZGLĘDU NA WARSZTATOWE WYKONANIE PRZEGRÓD I BALUSTRAD.

DATA OPRACOWANIA KARTY 14.08.2025



PROJEKTANT: EASST.COM SP. Z O.O.