




38,15 m<sup>2</sup>

PIĘTRO 3 | 7 PROJEKTOWY NUMER MIESZKANIA

KLATKA A/4 | 2 LICZBA POKOI

ZESTAWIENIE POWIERZCHNI


|                       |                      |
|-----------------------|----------------------|
| ① korytarz            | 2,59 m <sup>2</sup>  |
| ② łazienka            | 4,47 m <sup>2</sup>  |
| ③ sypialnia 01        | 9,45 m <sup>2</sup>  |
| ④ salon z aneksem     | 21,64 m <sup>2</sup> |
| POWIERZCHNIA UŻYTKOWA | 38,15 m <sup>2</sup> |

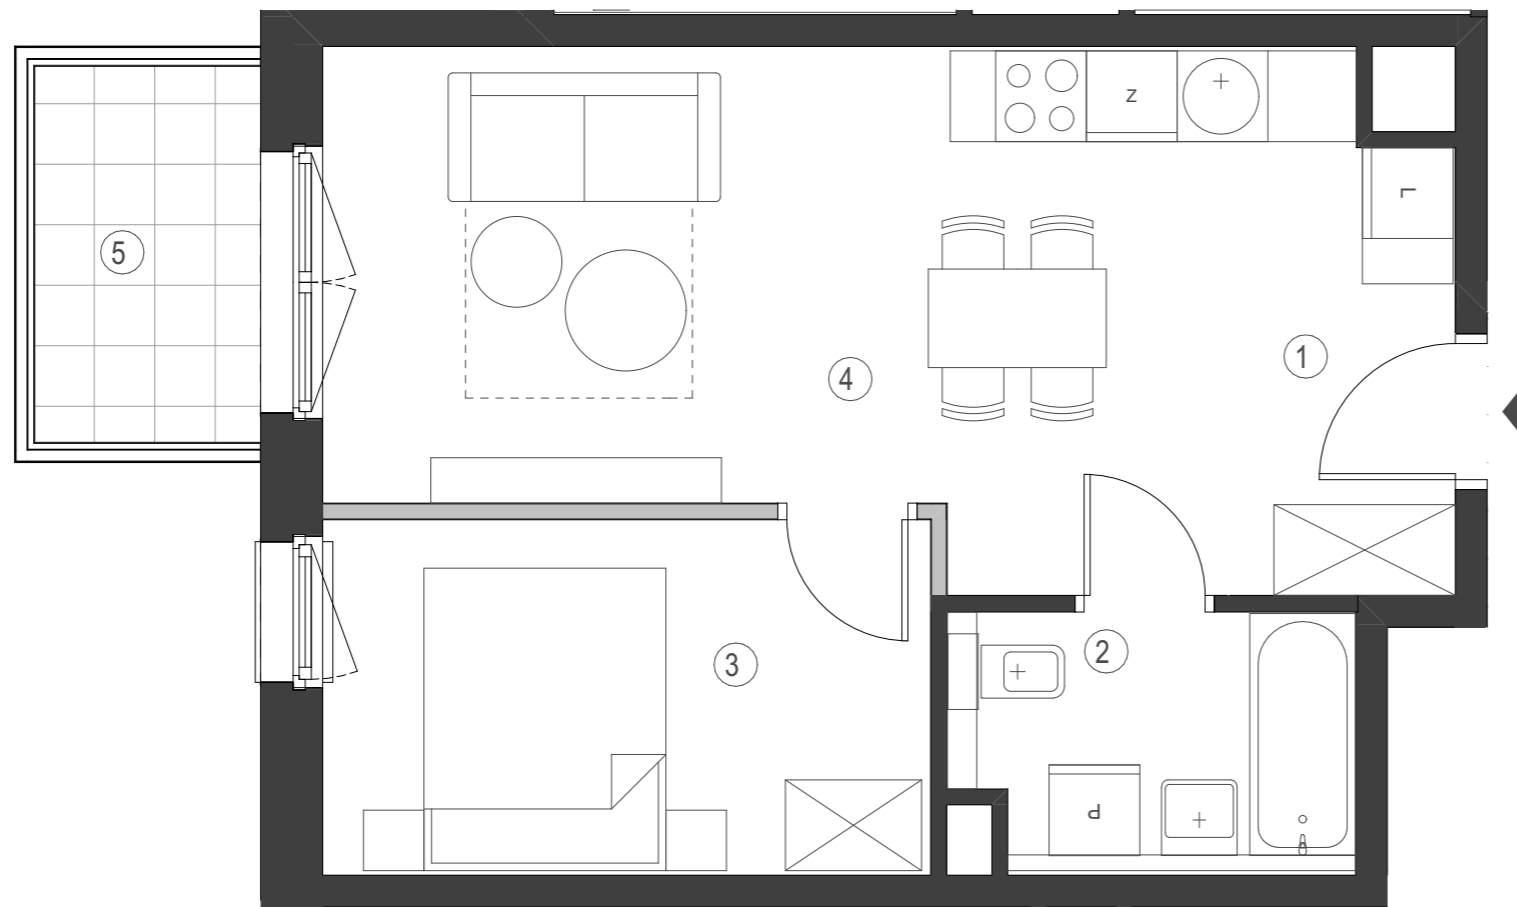

⑤ balkon 3,75 m<sup>2</sup>

SCHEMAT BUDYNKU

ul. SMARDZEWSKA

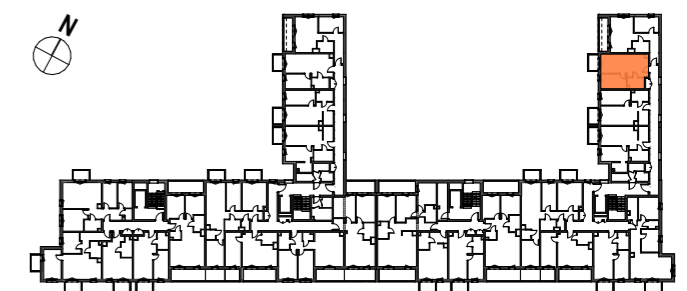

BIURO SPRZEDAŻY

UL. PADEREWSKIEGO 8  
61-770 POZNAŃ  
TEL: (+48) 880 599 777



KARTA KATALOGOWA LOKALU PRZEDSTAWIA UKŁAD FUNKCJONALNY WYNIKAJĄCY Z PROJEKTU BUDOWLANEGO. PRZEDSTAWIONA ARANŻACJA POMIESZCZEŃ NIE JEST WIAŻĄCA, LECZ MA ZNACZENIE DLA PRZEBIEGU INSTALACJI ORAZ ŚCIAN KONSTRUKCYJNYCH. POWIERZCHNIA UŻYTKOWA LOKALU OKREŚLANA JEST NA PODSTAWIE ROZPORZĄDZENIA MINISTRA ROZWOJU Z DNIA 11 WRZEŚNIA 2020 R. W SPRAWIE SZCZEGÓŁOWEGO ZAKRESU I FORMY PROJEKTU BUDOWLANEGO, ZGODNIE Z ZASADAMI ZAWARTYMI W POLSKIEJ NORMIE PN-ISO 9836:2022-07. PRZEDSTAWIONA NA RZUCIE ARANŻACJA I SPOSÓB WYKOŃCZENIA POWIERZCHNI MA CHARAKTER PRZYKŁADOWY, LOKAL SPRZEDAWANY JEST W STANIE DEWELOPERSKIM, BEZ WYPOSAŻENIA. POWIERZCHNIA BALKONÓW MOŻE ULEC ZMIANIE +/- 5% ZE WZGLĘDU NA WARSZTATOWE WYKONANIE PRZEGRÓD I BALUSTRAD.