



71,01 m<sup>2</sup>


PIĘTRO 2 PROJEKTOWY NUMER MIESZKANIA

KLATKA B 3 LICZBA POKOI

ZESTAWIENIE POWIERZCHNI


① korytarz	8,64 m <sup>2</sup>
② łazienka	4,92 m <sup>2</sup>
③ sypialnia 01	11,90 m <sup>2</sup>
④ sypialnia 02	11,27 m <sup>2</sup>
⑤ salon z aneksem	32,44 m <sup>2</sup>
⑥ wc	1,84 m <sup>2</sup>
<b>POWIERZCHNIA UŻYTKOWA</b>	<b>71,01 m<sup>2</sup></b>

⑦ taras	5,60 m <sup>2</sup>
⑧ ogródek	100,77 m <sup>2</sup>

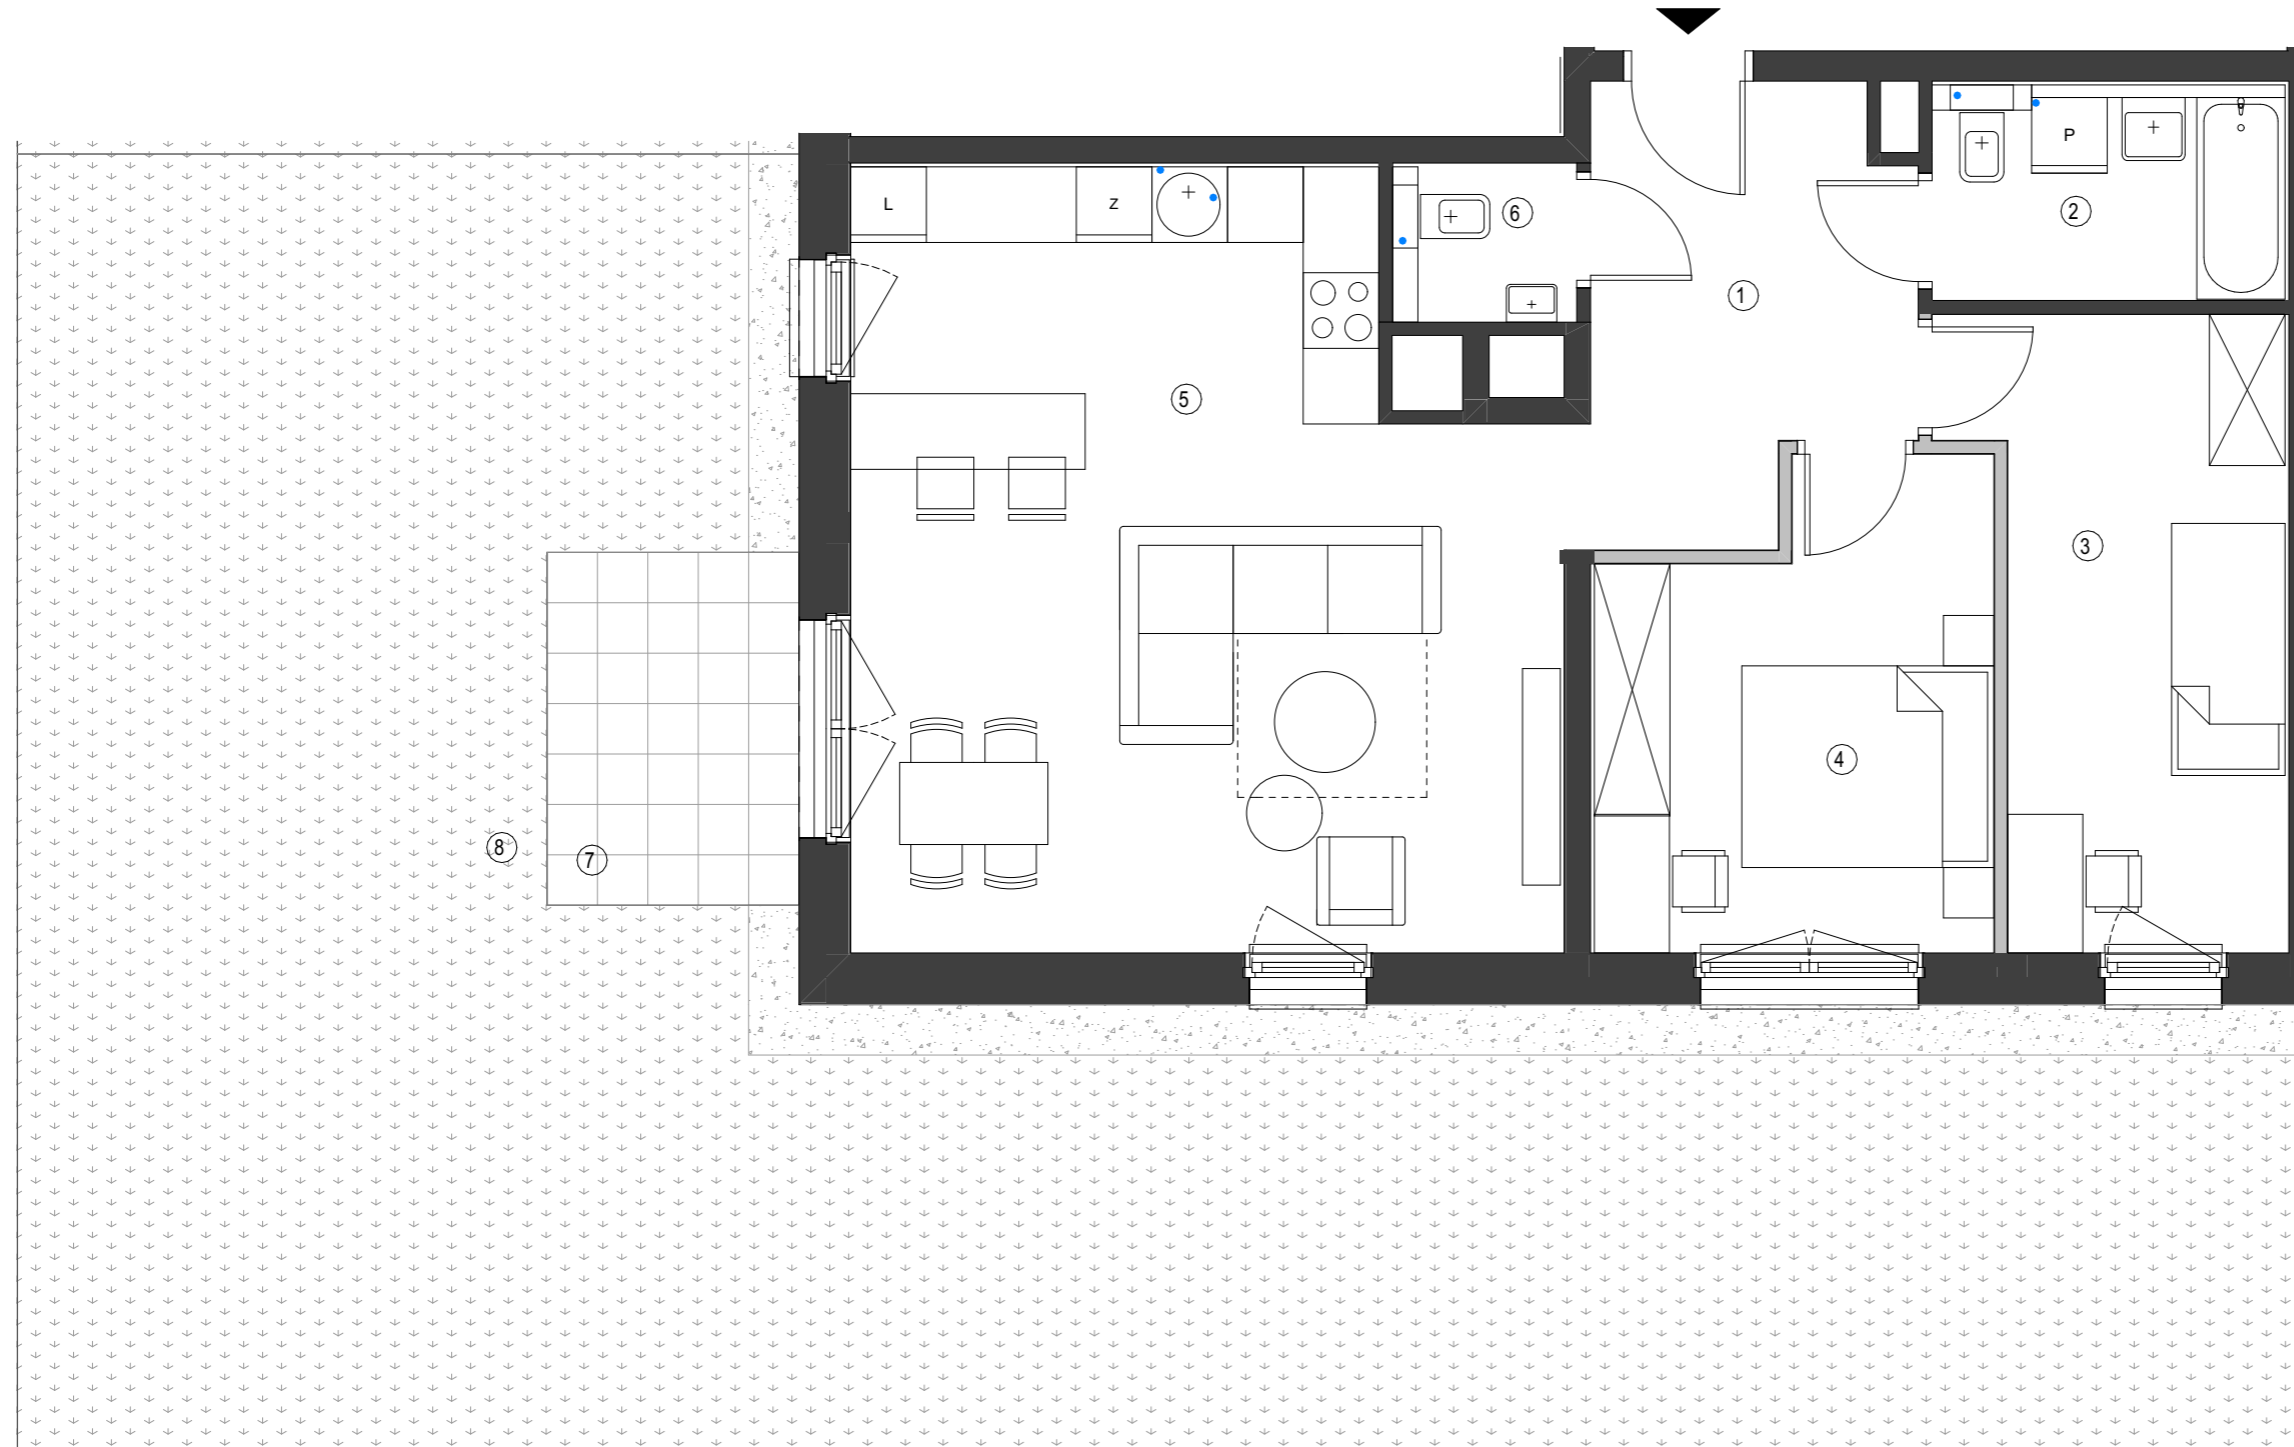

SCHEMAT BUDYNKU

ul. SMARDZEWSKA

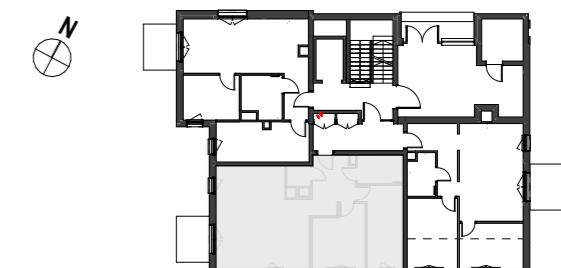

KARTA KATALOGOWA LOKALU PRZEDSTAWIA UKŁAD FUNKCJONALNY WYNIKAJĄCY Z PROJEKTU BUDOWLANEGO. PRZEDSTAWIONA ARANŻACJA POMIESZCZEŃ NIE JEST WIĄŻĄCA, LECZ MA ZNACZENIE DLA PRZEBIEGU INSTALACJI ORAZ ŚCIAN KONSTRUKCYJNYCH. POWIERZCHNIA UŻYTKOWA LOKALU OKREŚLANA JEST NA PODSTAWIE ROZPORZĄDZENIA MINISTRA ROZWOJU Z DNIA 11 WRZEŚNIA 2020 R. W SPRAWIE SZCZEGÓLOWEGO ZAKRESU I FORMY PROJEKTU BUDOWLANEGO, ZGODNIE Z ZASADAMI ZAWARTYMI W POLSKIEJ NORMIE PN-ISO 9836:2022-07. PRZEDSTAWIONA NA RZUCIE ARANŻACJA I SPOŚÓB WYKOŃCZENIA POWIERZCHNI MA CHARAKTER PRZYKŁADOWY, LOKAL SPRZEDAWANY JEST W STANIE DEWELOPERSKIM, BEZ WYPOSAŻENIA. POWIERZCHNIA BALKONÓW MOŻE ULEC ZMIANIE +/- 5% ZE WZGLĘDU NA WARSZTATOWE WYKONANIE PRZEGRÓD I BALUSTRAD.

BIURO SPRZEDAŻY

UL. PADEREWSKIEGO 8  
61-770 POZNAŃ  
TEL: (+48) 880 599 777