



76,92 m²


PIĘTRO 2 | 4 PROJEKTOWY NUMER MIESZKANIA

KLATKA B | 3 LICZBA POKOI

ZESTAWIENIE POWIERZCHNI


① korytarz	10,99 m ²
② wc	2,15 m ²
③ garderoba	1,87 m ²
④ łazienka	6,17 m ²
⑤ garderoba	6,09 m ²
⑥ sypialnia 01	11,87 m ²
⑦ sypialnia 02	10,92 m ²
⑧ aneks kuchenny	8,29 m ²
⑨ salon	18,57 m ²
POWIERZCHNIA UŻYTKOWA	76,92 m²

⑩ loggia	8,20 m ²
⑪ balkon	8,10 m ²

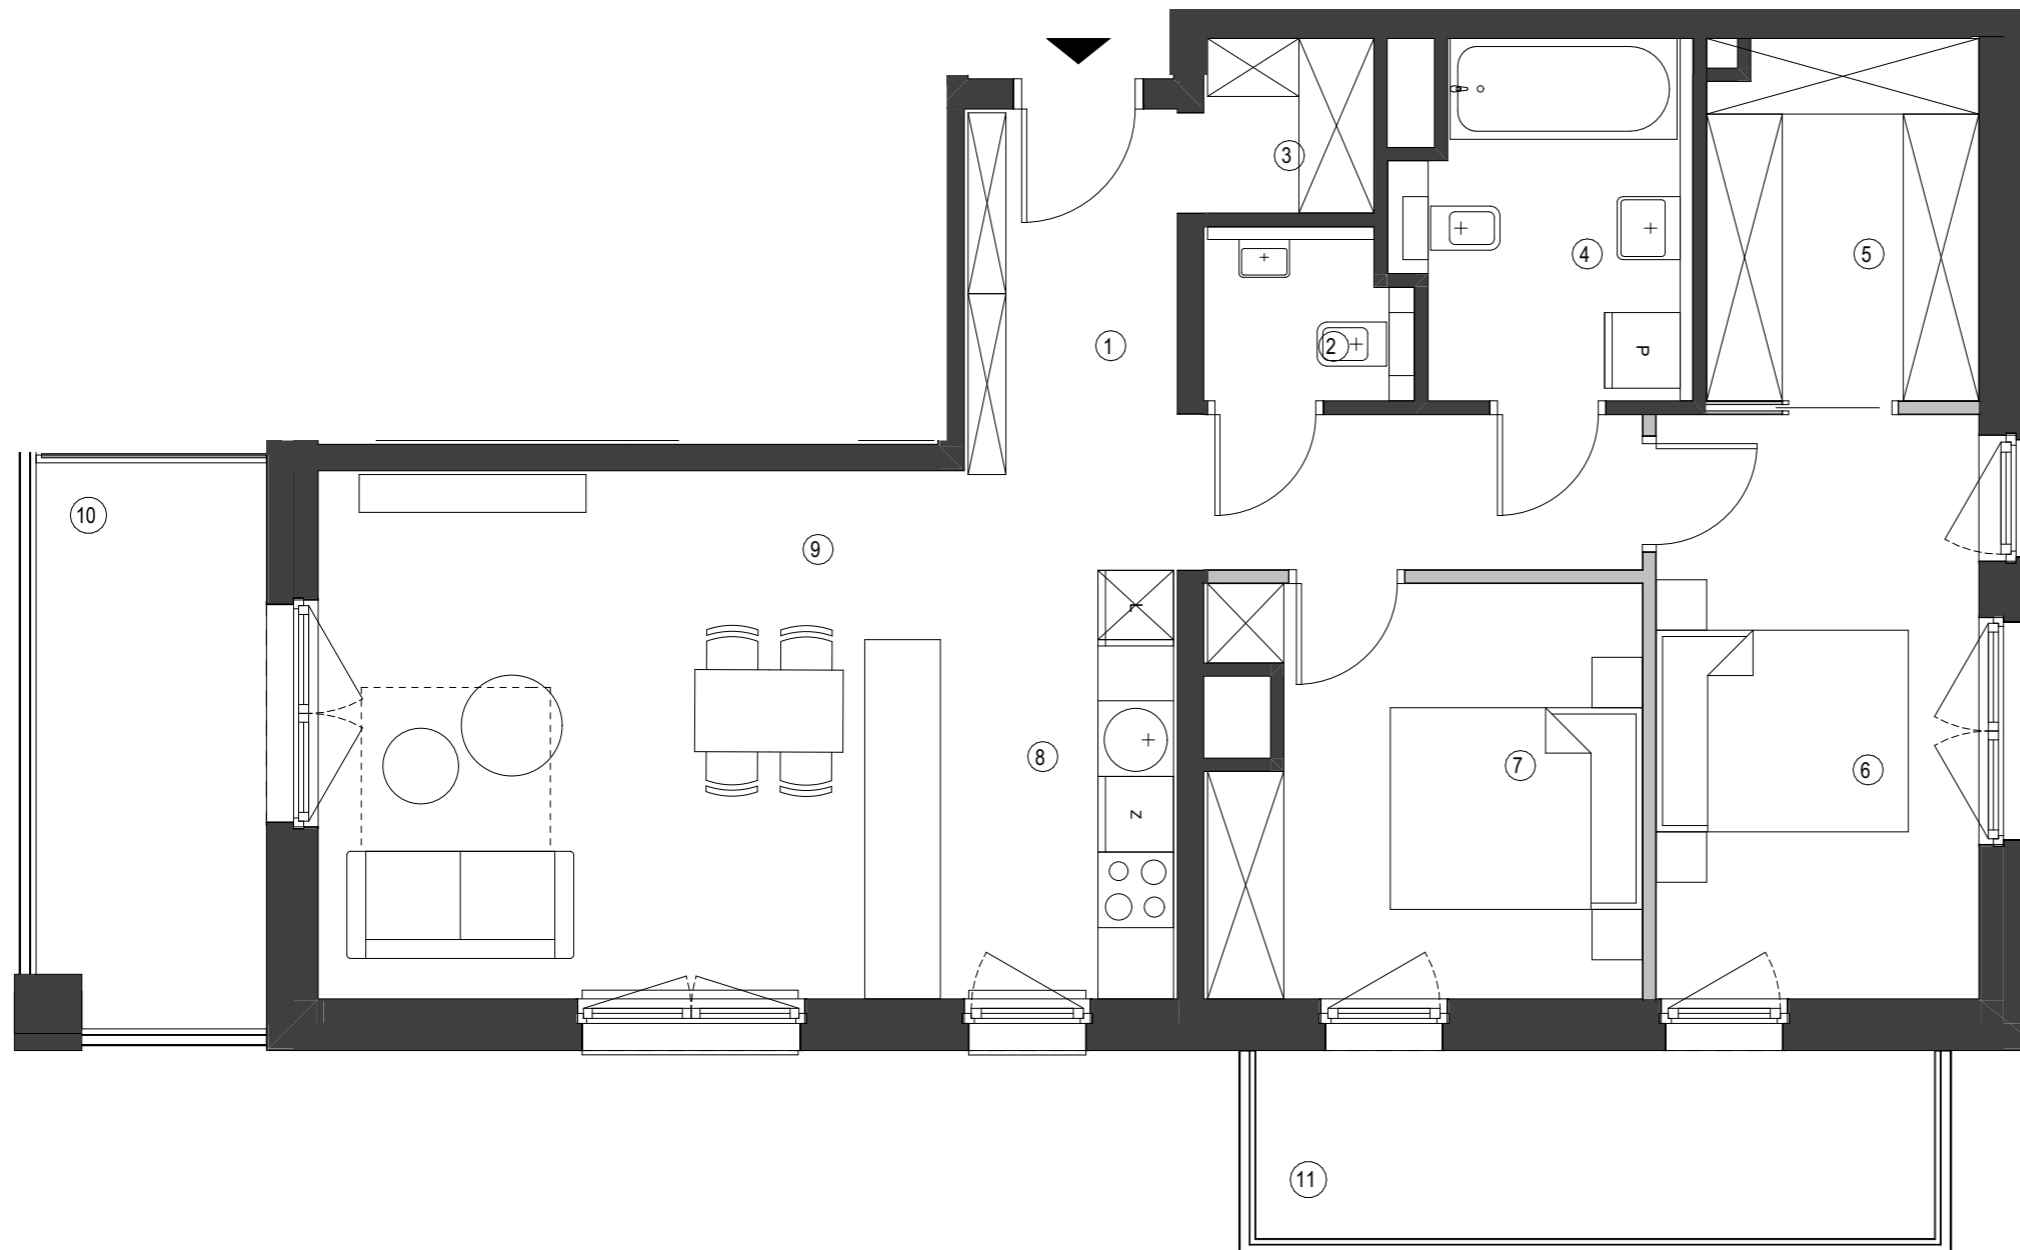

SCHEMAT BUDYNKU

ul. SMARDZEWSKA

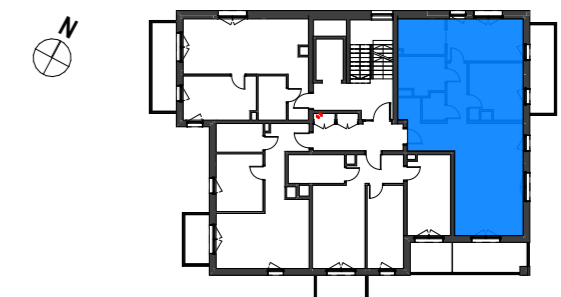

KARTA KATALOGOWA LOKALU PRZEDSTAWIA UKŁAD FUNKCJONALNY WYNIKAJĄCY Z PROJEKTU BUDOWLANEGO. PRZEDSTAWIONA ARANŻACJA POMIESZCZEŃ NIE JEST WIĄŻĄCA, LECZ MA ZNACZENIE DLA PRZEBIEGU INSTALACJI ORAZ ŚCIAN KONSTRUKCYJNYCH. POWIERZCHNIA UŻYTKOWA LOKALU OKREŚLANA JEST NA PODSTAWIE ROZPORZĄDZENIA MINISTRA ROZWOJU Z DNIA 11 WRZEŚNIA 2020 R. W SPRAWIE SZCZEGÓŁOWEGO ZAKRESU I FORMY PROJEKTU BUDOWLANEGO, ZGODNIE Z ZASADAMI ZAWARTYMI W POLSKIEJ NORMIE PN-ISO 9836:2022-07. PRZEDSTAWIONA NA RZUCIE ARANŻACJA I SPOSÓB WYKOŃCZENIA POWIERZCHNI MA CHARAKTER PRZYKŁADOWY, LOKAL SPRZEDAWANY JEST W STANIE DEWELOPERSKIM, BEZ WYPOSAŻENIA. POWIERZCHNIA BALKONÓW MOŻE ULEC ZMIANIE +/- 5% ZE WZGLĘDU NA WARSZTATOWE WYKONANIE PRZEGRÓD I BALUSTRAD.

DATA OPRACOWANIA KARTY 14.08.2025



PROJEKTANT: EASST.COM SP. Z O.O.

BIURO SPRZEDAŻY

UL. PADEREWSKIEGO 8
61-770 POZNAŃ
TEL: (+48) 880 599 777