



39,86 m²


PIĘTRO	NR MIESZKANIA	LICZBA POKOI
3	31	1

ZESTAWIENIE POMIESZCZEŃ

01	Pokój z aneksem	32,24
02	Łazienka	4,20
03	Hol	2,57
Powierzchnia użytkowa		39,01 m ²
Powierzchnia ścian działowych nadających się do demontażu		0,85


Powierzchnia sprzedaży lokalu 39,86 m²

B	Balkon	4,62
---	--------	------

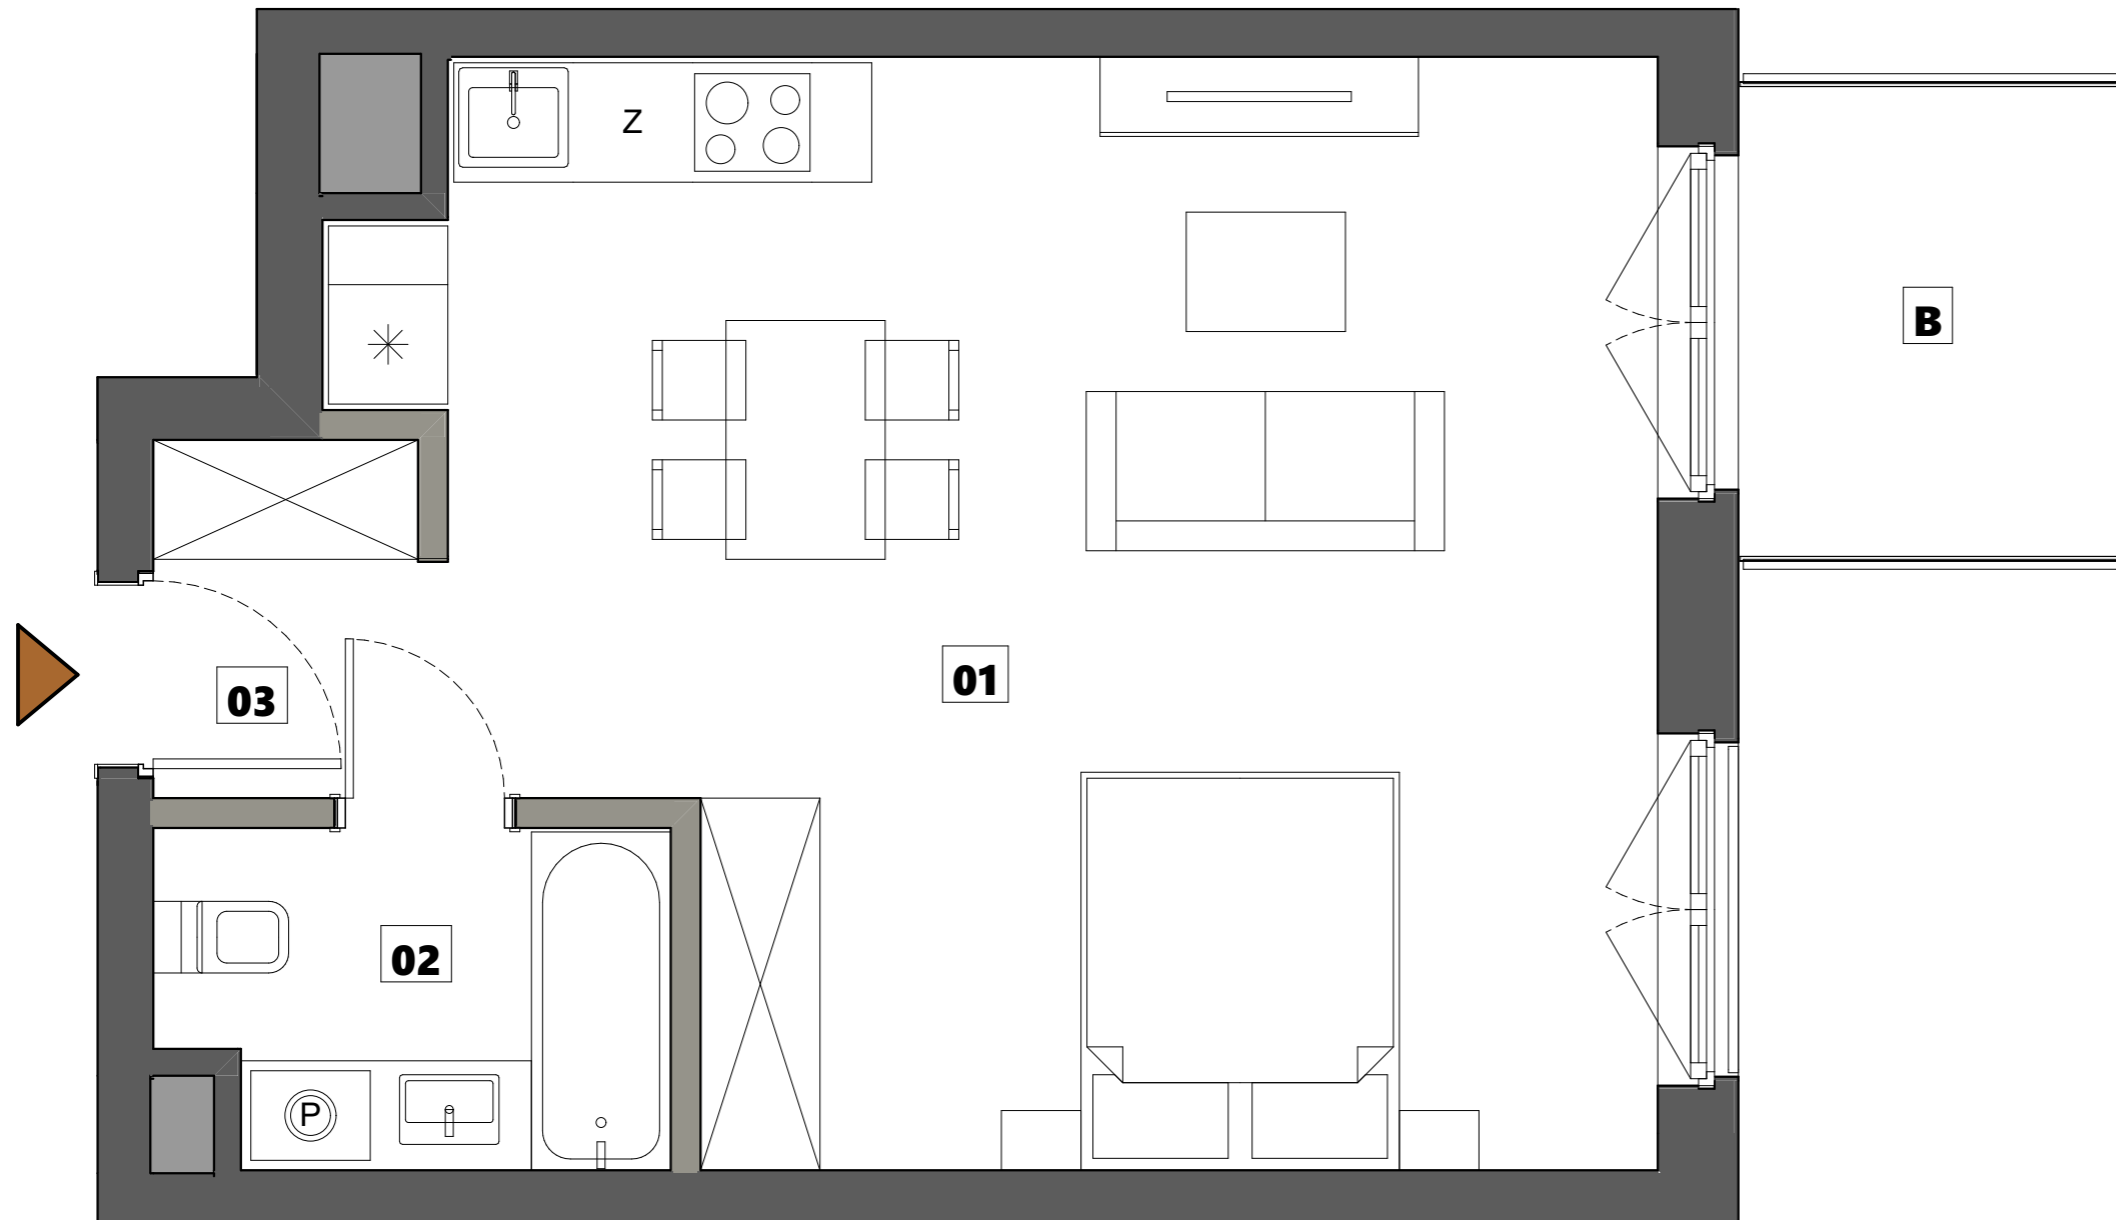

PIĘTRO 3

ul. Srebrna

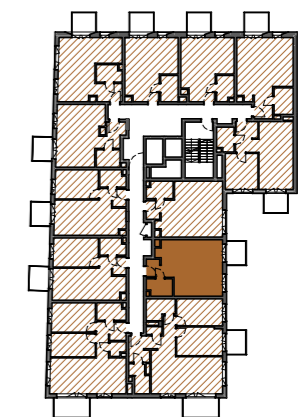

BIURO SPRZEDAŻY

ul. Domaniewska 34a, 02-672 Warszawa
tel.: +48 880 599 777