




SREBRNA⁵

45,11 m²

PIĘTRO	NR MIESZKANIA	LICZBA POKOI
3	35	2

ZESTAWIENIE POMIESZCZEŃ

01	Salon z aneksem	23,21
02	Sypialnia	12,31
03	Łazienka	4,15
04	Hol	3,89
Powierzchnia użytkowa		43,56 m ²
Powierzchnia ścian działowych nadających się do demontażu		1,55
Powierzchnia sprzedaży lokalu		45,11 m²
B	Balkon	4,59

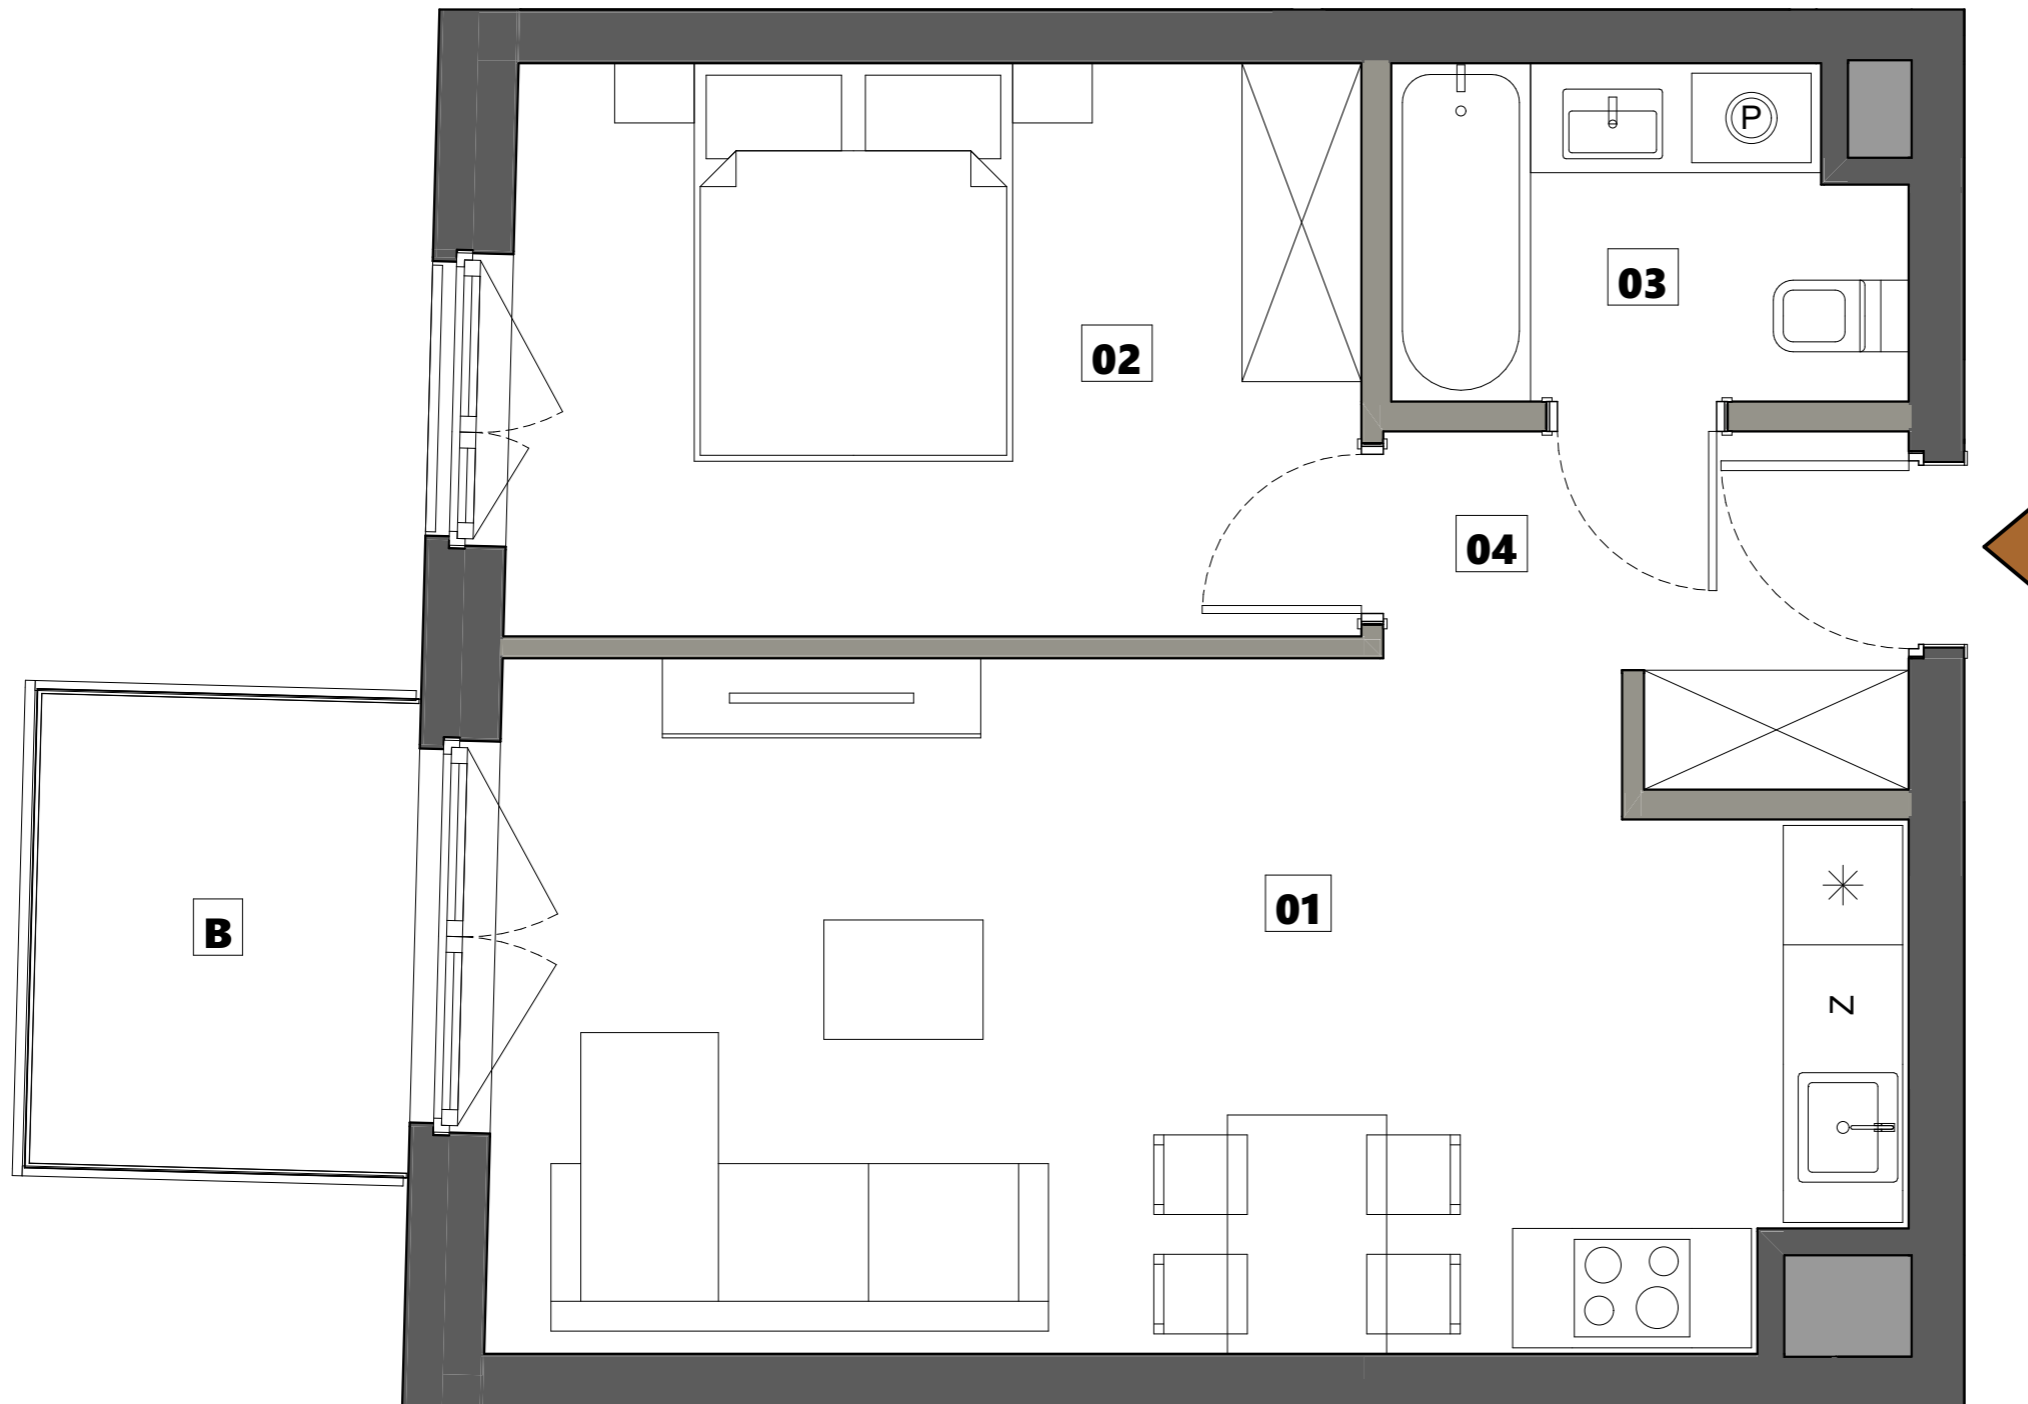

PIĘTRO 3

ul. Srebrna

