




39,86 m<sup>2</sup>

PIĘTRO	NR MIESZKANIA	LICZBA POKOI
<b>5</b>	<b>55</b>	<b>1</b>

ZESTAWIENIE POMIESZCZEŃ


01	Pokój z aneksem	32,24
02	Łazienka	4,20
03	Hol	2,57

Powierzchnia użytkowa 39,01 m<sup>2</sup>

 Powierzchnia ścian działowych nadających się do demontażu 0,85


**Powierzchnia sprzedaży lokalu 39,86 m<sup>2</sup>**

B Balkon 4,62

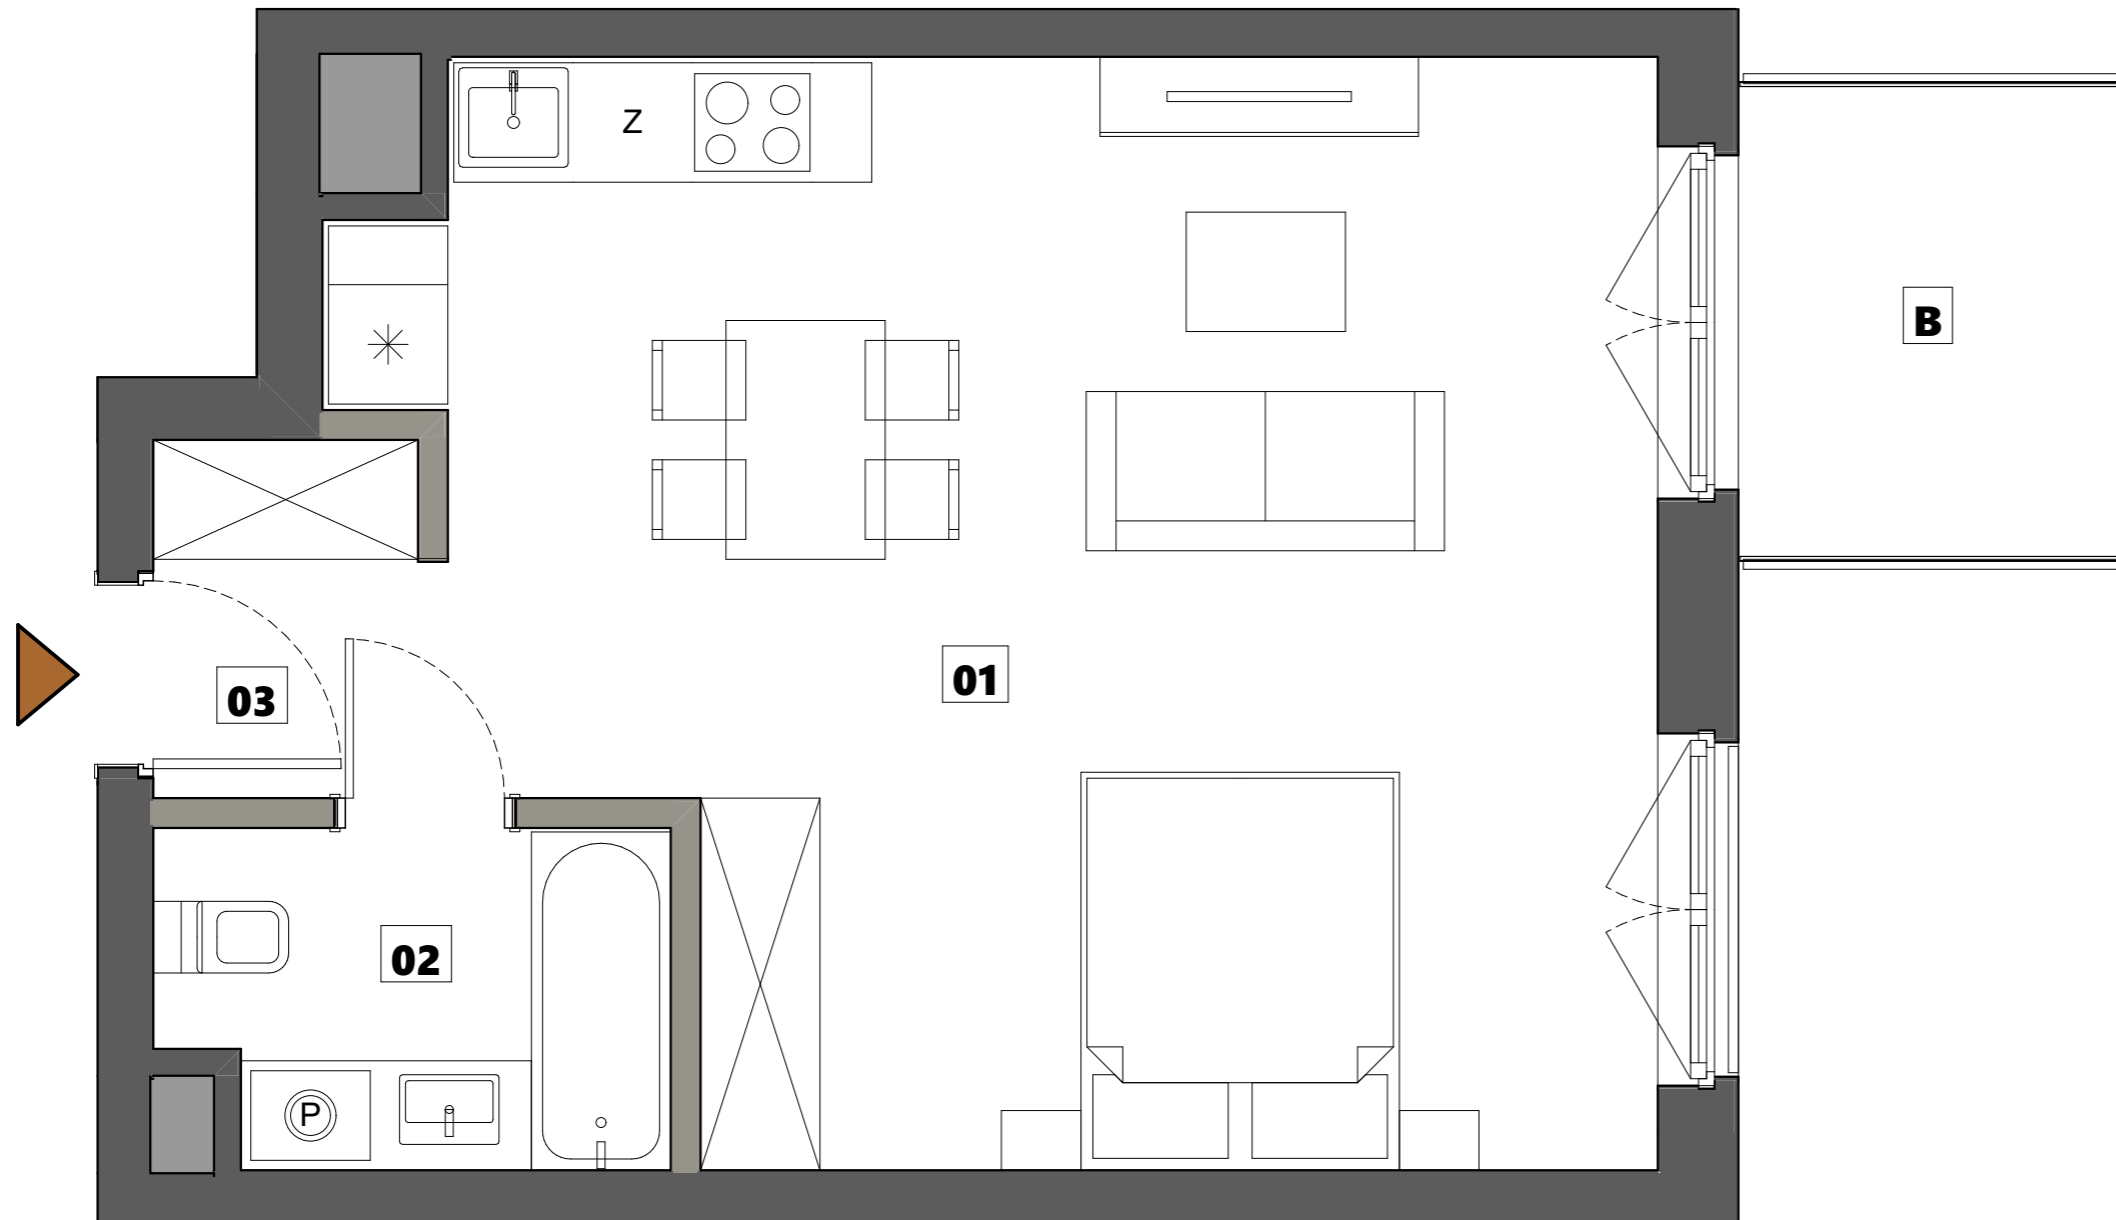

PIĘTRO 5

ul. Srebrna

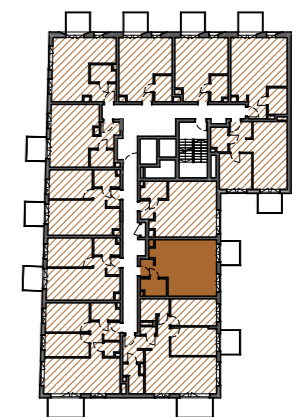

BIURO SPRZEDAŻY

ul. Domaniewska 34a, 02-672 Warszawa  
tel.: +48 880 599 777