




SREBRNA⁵

43,91 m²

PIĘTRO	NR MIESZKANIA	LICZBA POKOI
5	58	2


ZESTAWIENIE POMIESZCZEŃ

01	Salon z aneksem	21,47
02	Sypialnia	12,83
03	Łazienka	4,15
04	Hol	3,89
Powierzchnia użytkowa		42,34 m ²
Powierzchnia ścian działowych nadających się do demontażu		1,57
Powierzchnia sprzedaży lokalu		43,91 m²
B	Balkon	4,59

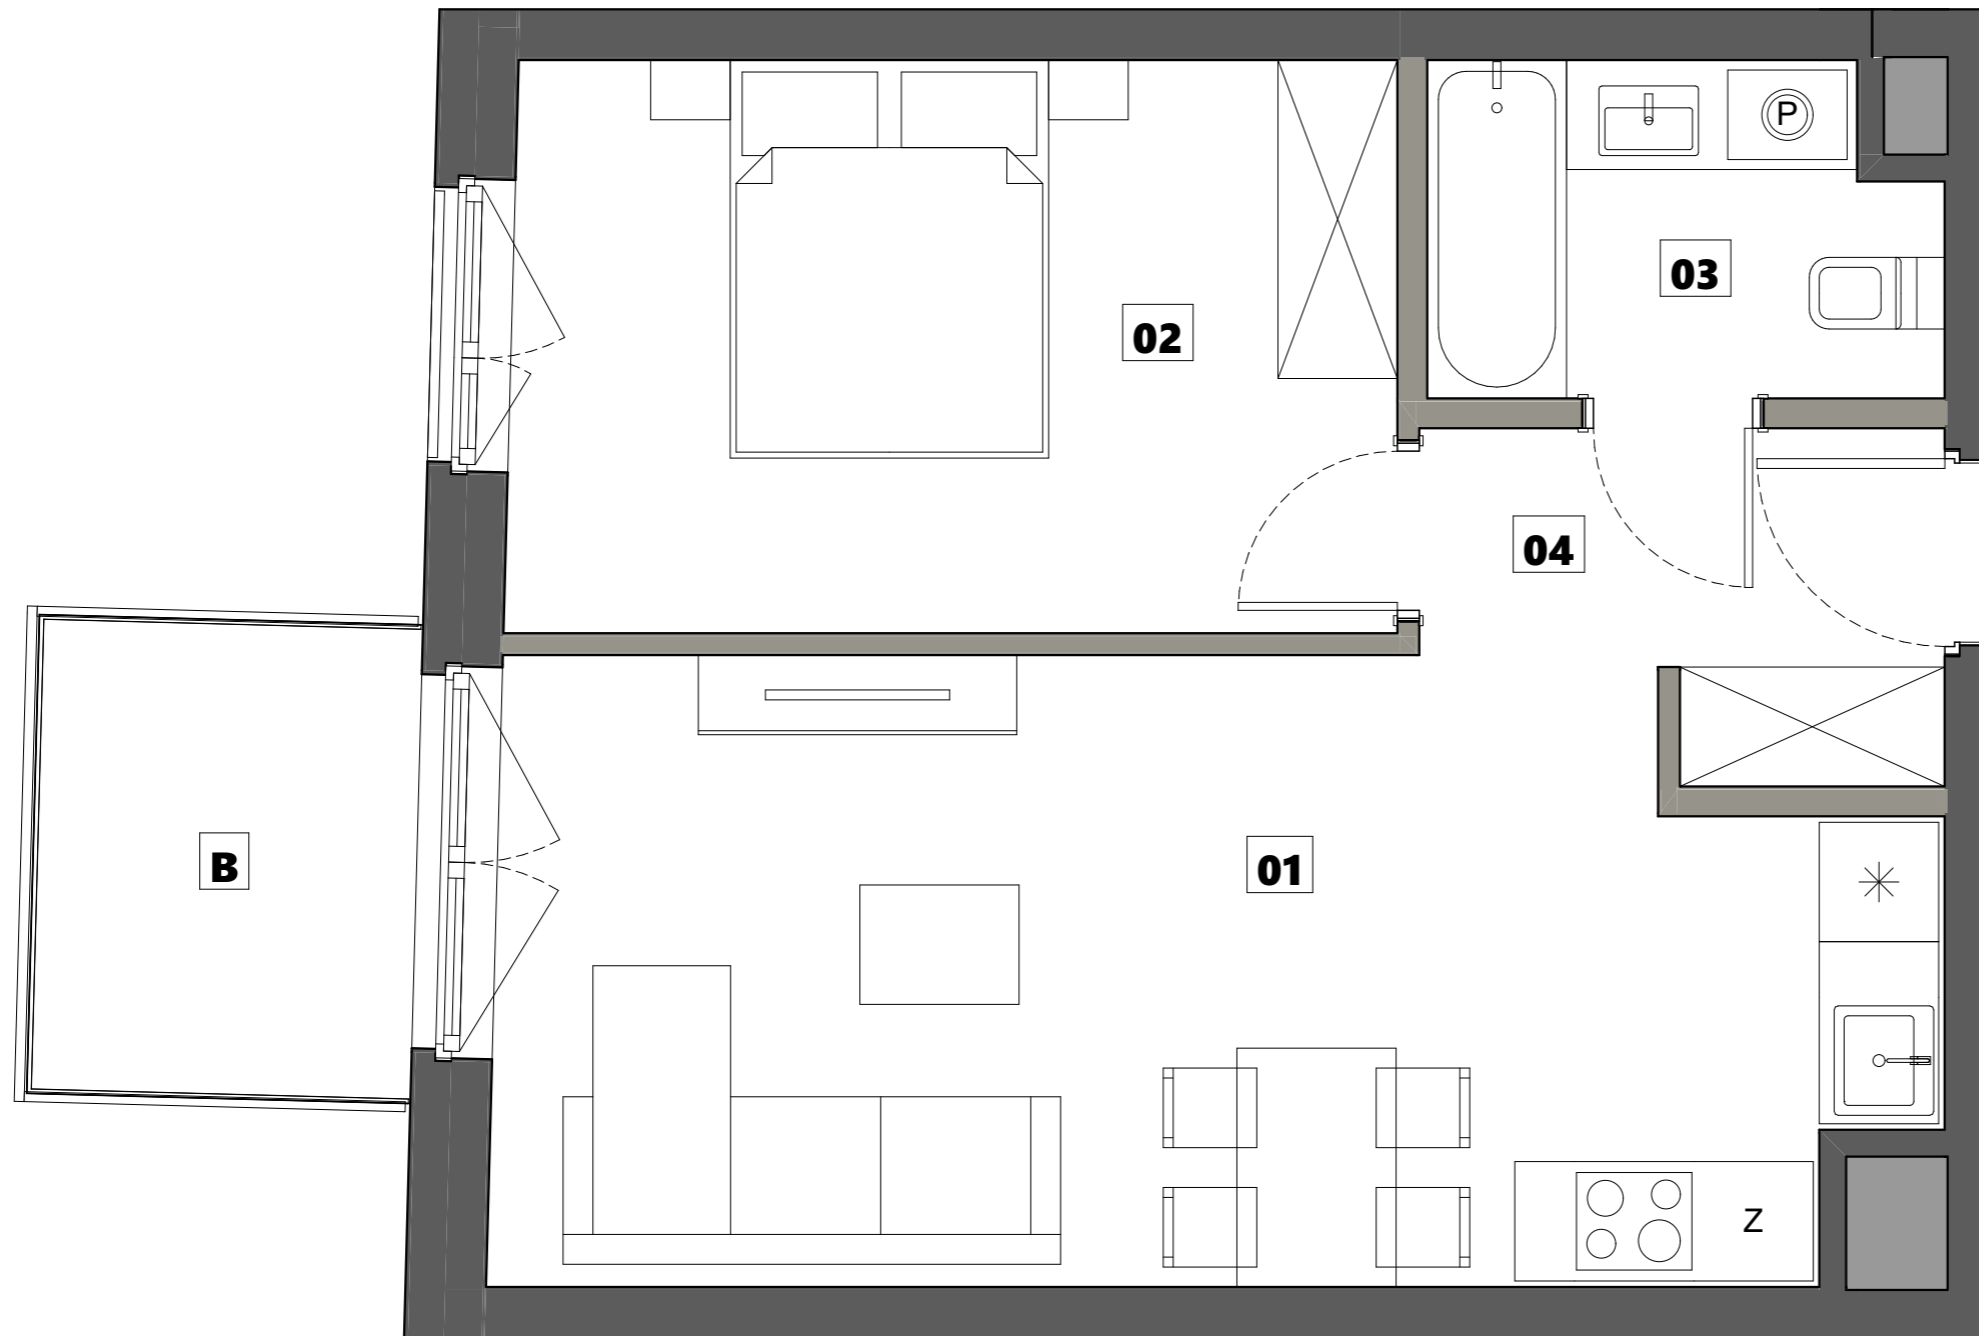

PIĘTRO 5

ul. Srebrna

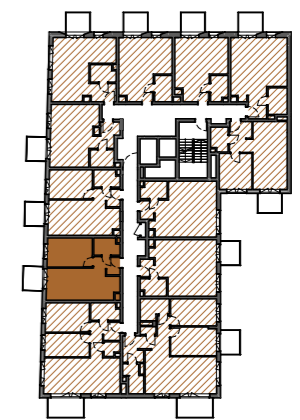

BIURO SPRZEDAŻY

ul. Domaniewska 34a, 02-672 Warszawa
tel.: +48 880 599 777