


60.64 m²

PIĘTRO	0	1	NUMER USŁUGI
--------	---	---	--------------

ZESTAWIENIE POMIESZCZEŃ

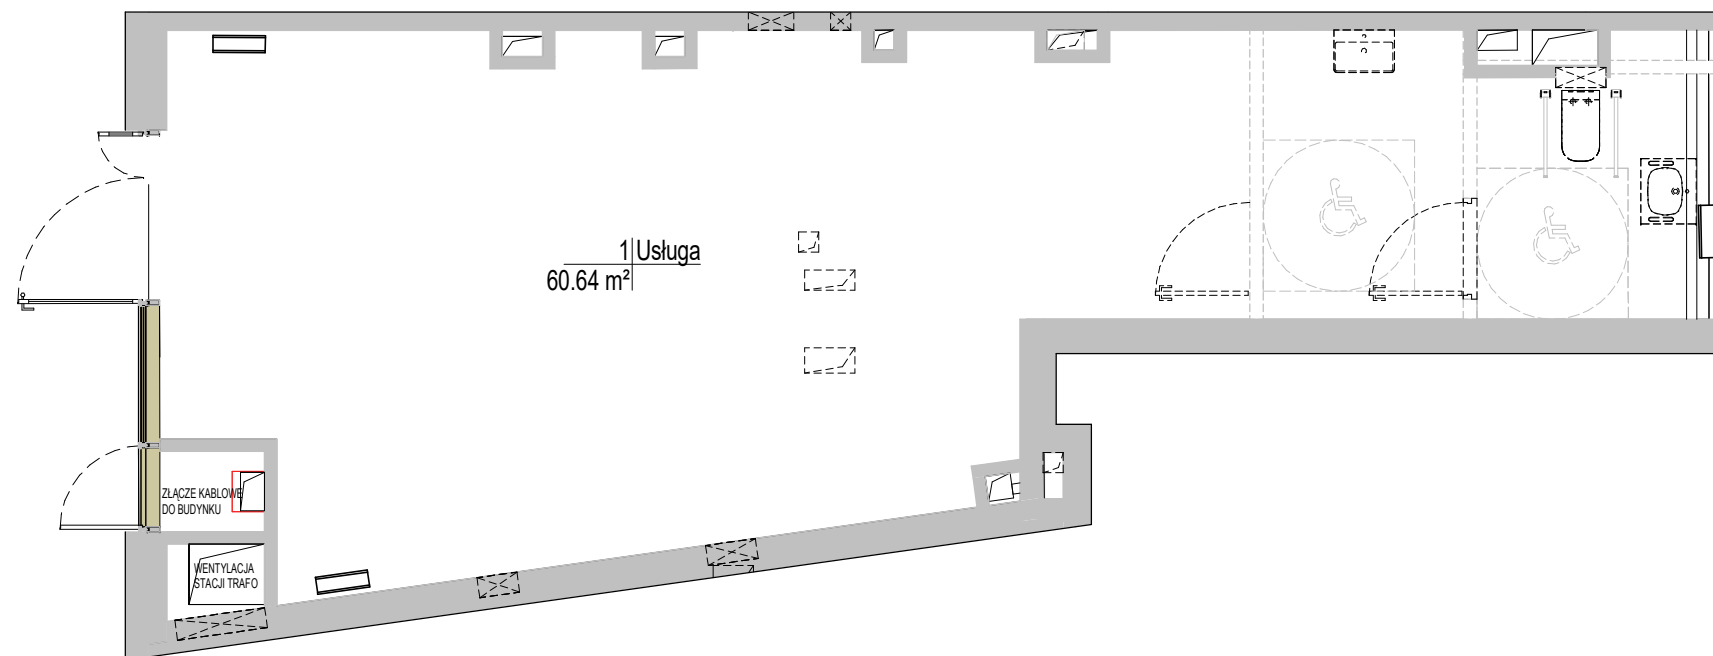

POWIERZCHNIA UŻYTKOWA 60.64 m²

SCHEMAT BUDYNKU A - RZUT PIĘTRA



DATA OPRACOWANIA KARTY: 26.02.2025