


88.80 m²

PIĘTRO	0	2	NUMER USŁUGI
--------	---	---	--------------

ZESTAWIENIE POMIESZCZEŃ

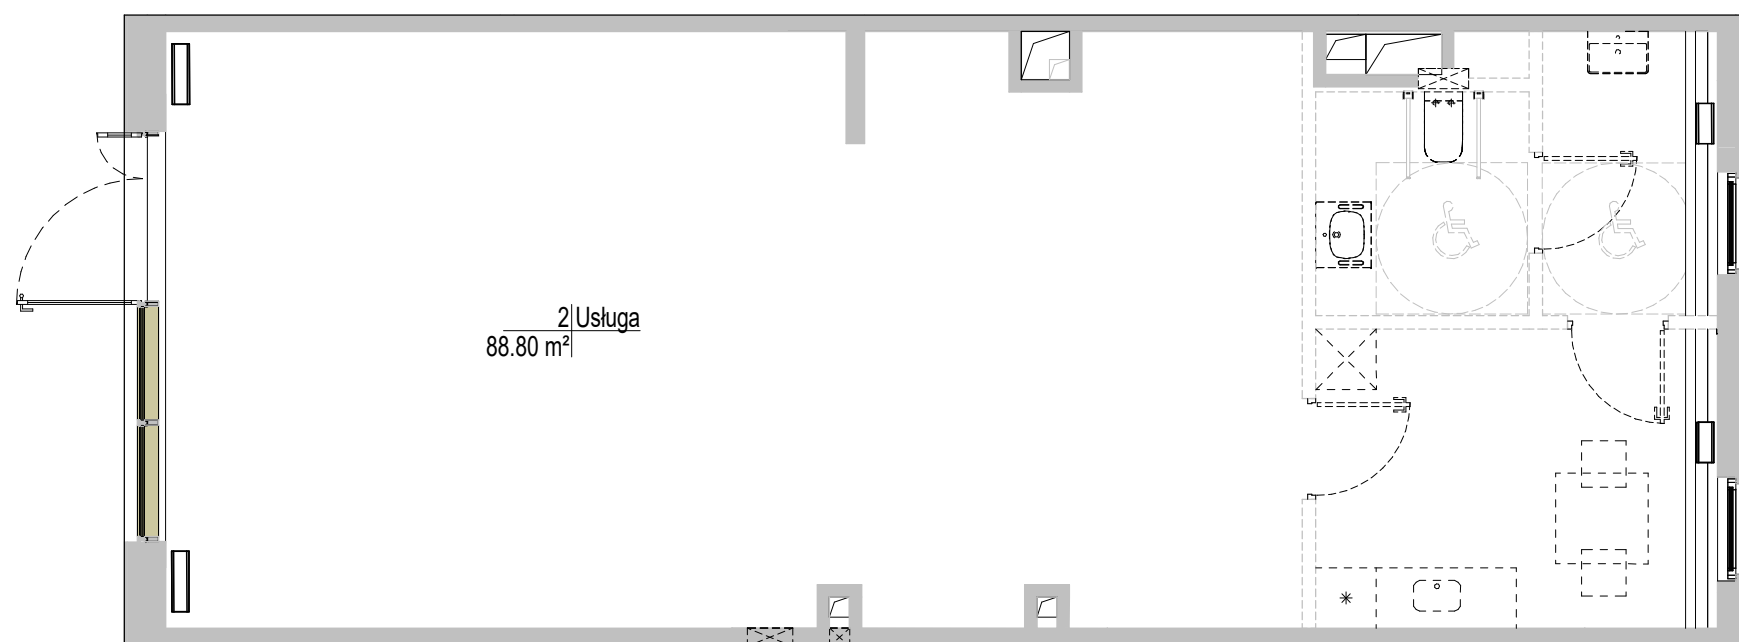

POWIERZCHNIA UŻYTKOWA 88.80 m²

SCHEMAT BUDYNKU A - RZUT PIĘTRA



0 0.5 1 2 4

DATA OPRACOWANIA KARTY: 26.02.2025