



39,86 m<sup>2</sup>


PIĘTRO	NR MIESZKANIA	LICZBA POKOI
<b>6</b>	<b>67</b>	<b>1</b>

ZESTAWIENIE POMIESZCZEŃ

01	Pokój z aneksem	32,24
02	Łazienka	4,20
03	Hol	2,57
Powierzchnia użytkowa		39,01 m <sup>2</sup>
Powierzchnia ścian działowych nadających się do demontażu		0,85


Powierzchnia sprzedaży lokalu **39,86 m<sup>2</sup>**

B	Balkon	4,62
---	--------	------

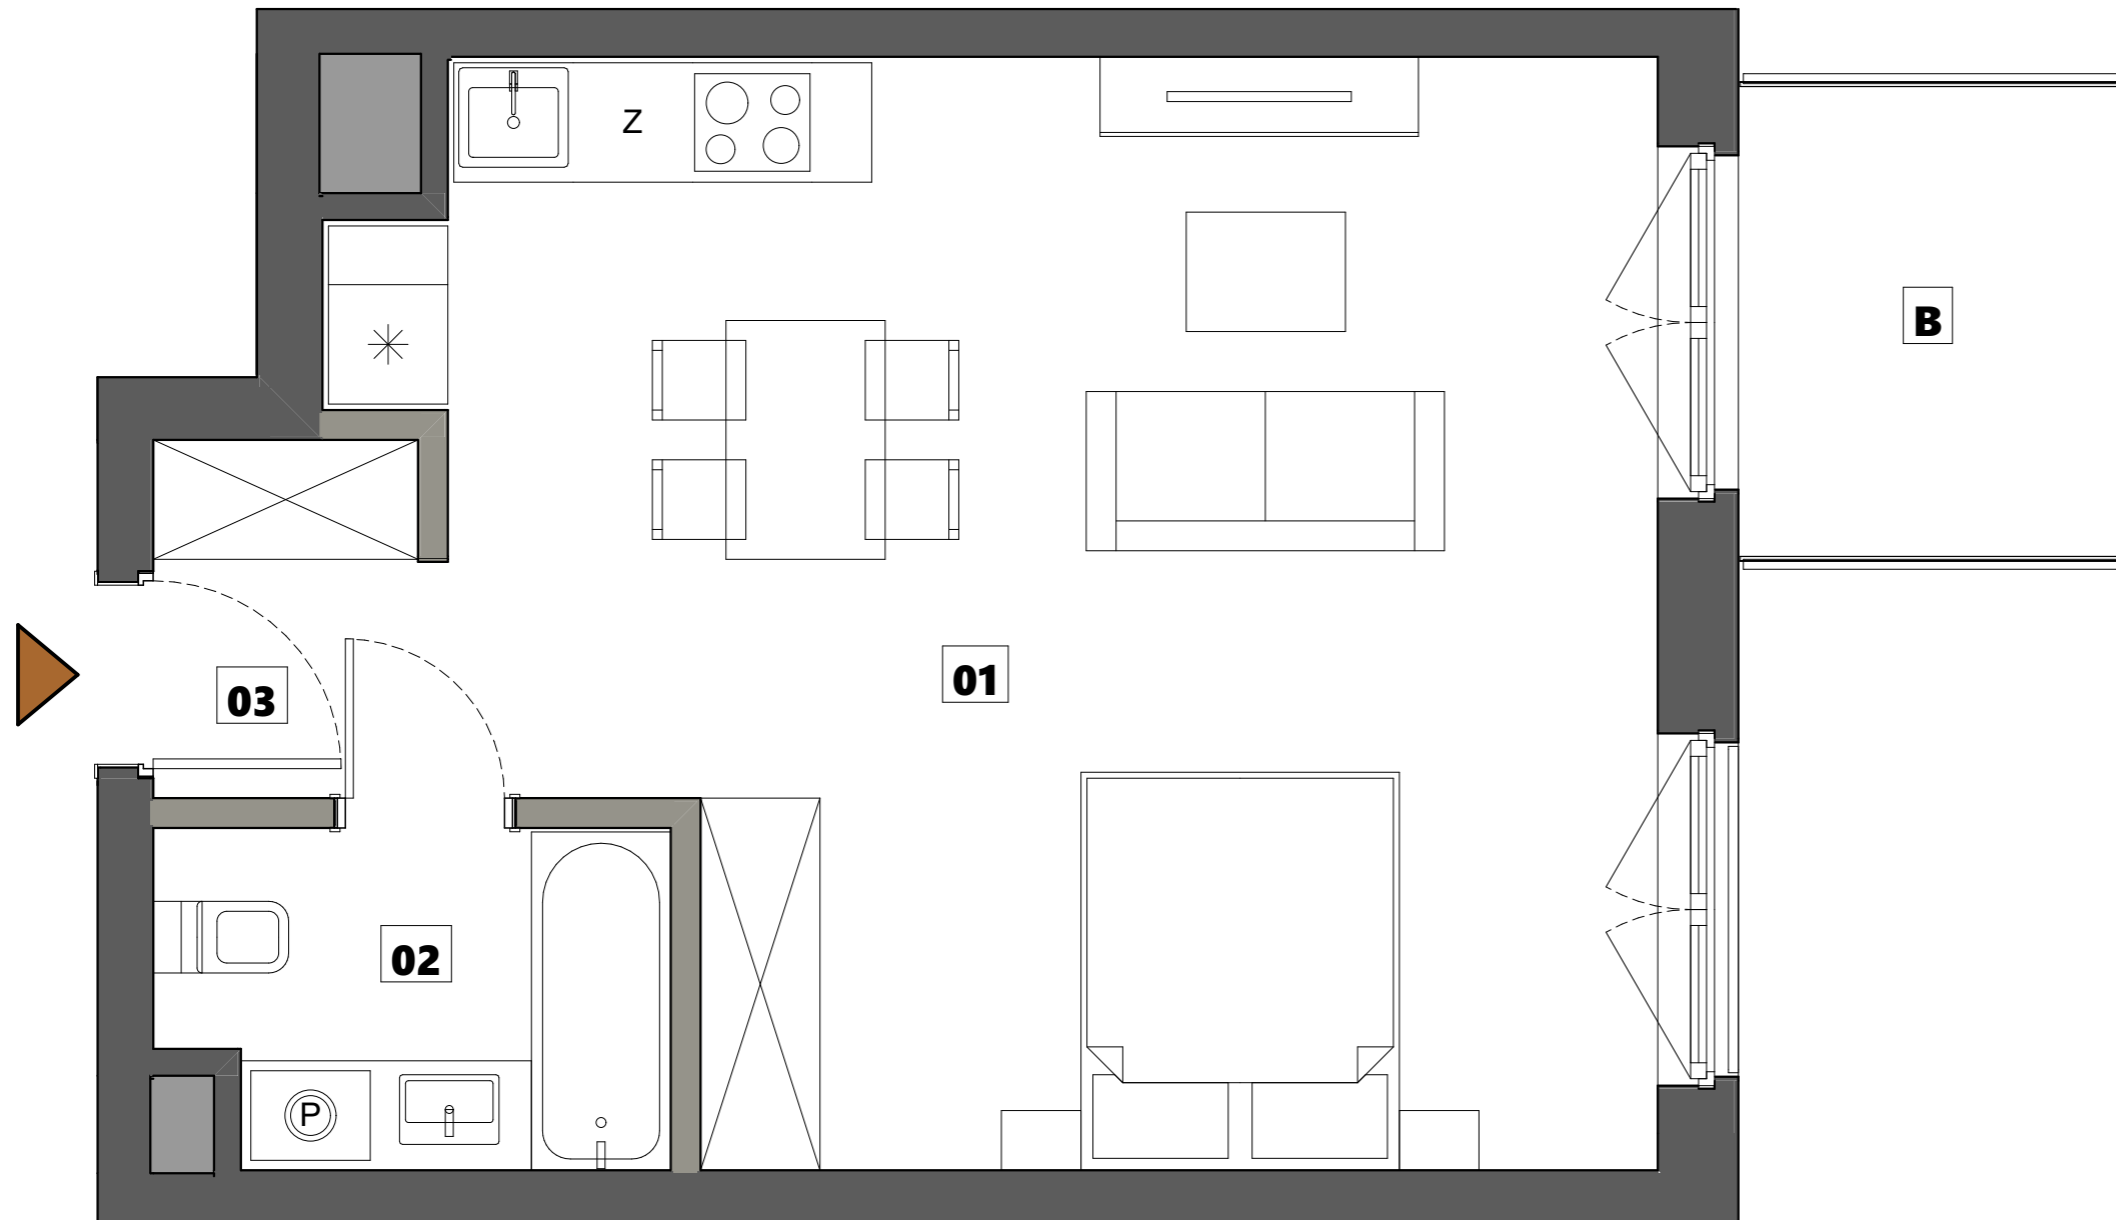

PIĘTRO 6

ul. Srebrna

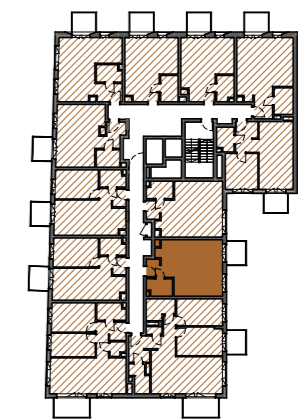

BIURO SPRZEDAŻY

ul. Domaniewska 34a, 02-672 Warszawa  
tel.: +48 880 599 777