


124.61 m<sup>2</sup>

PIĘTRO	NUMER USŁUGI
0	4

ZESTAWIENIE POMIESZCZEŃ

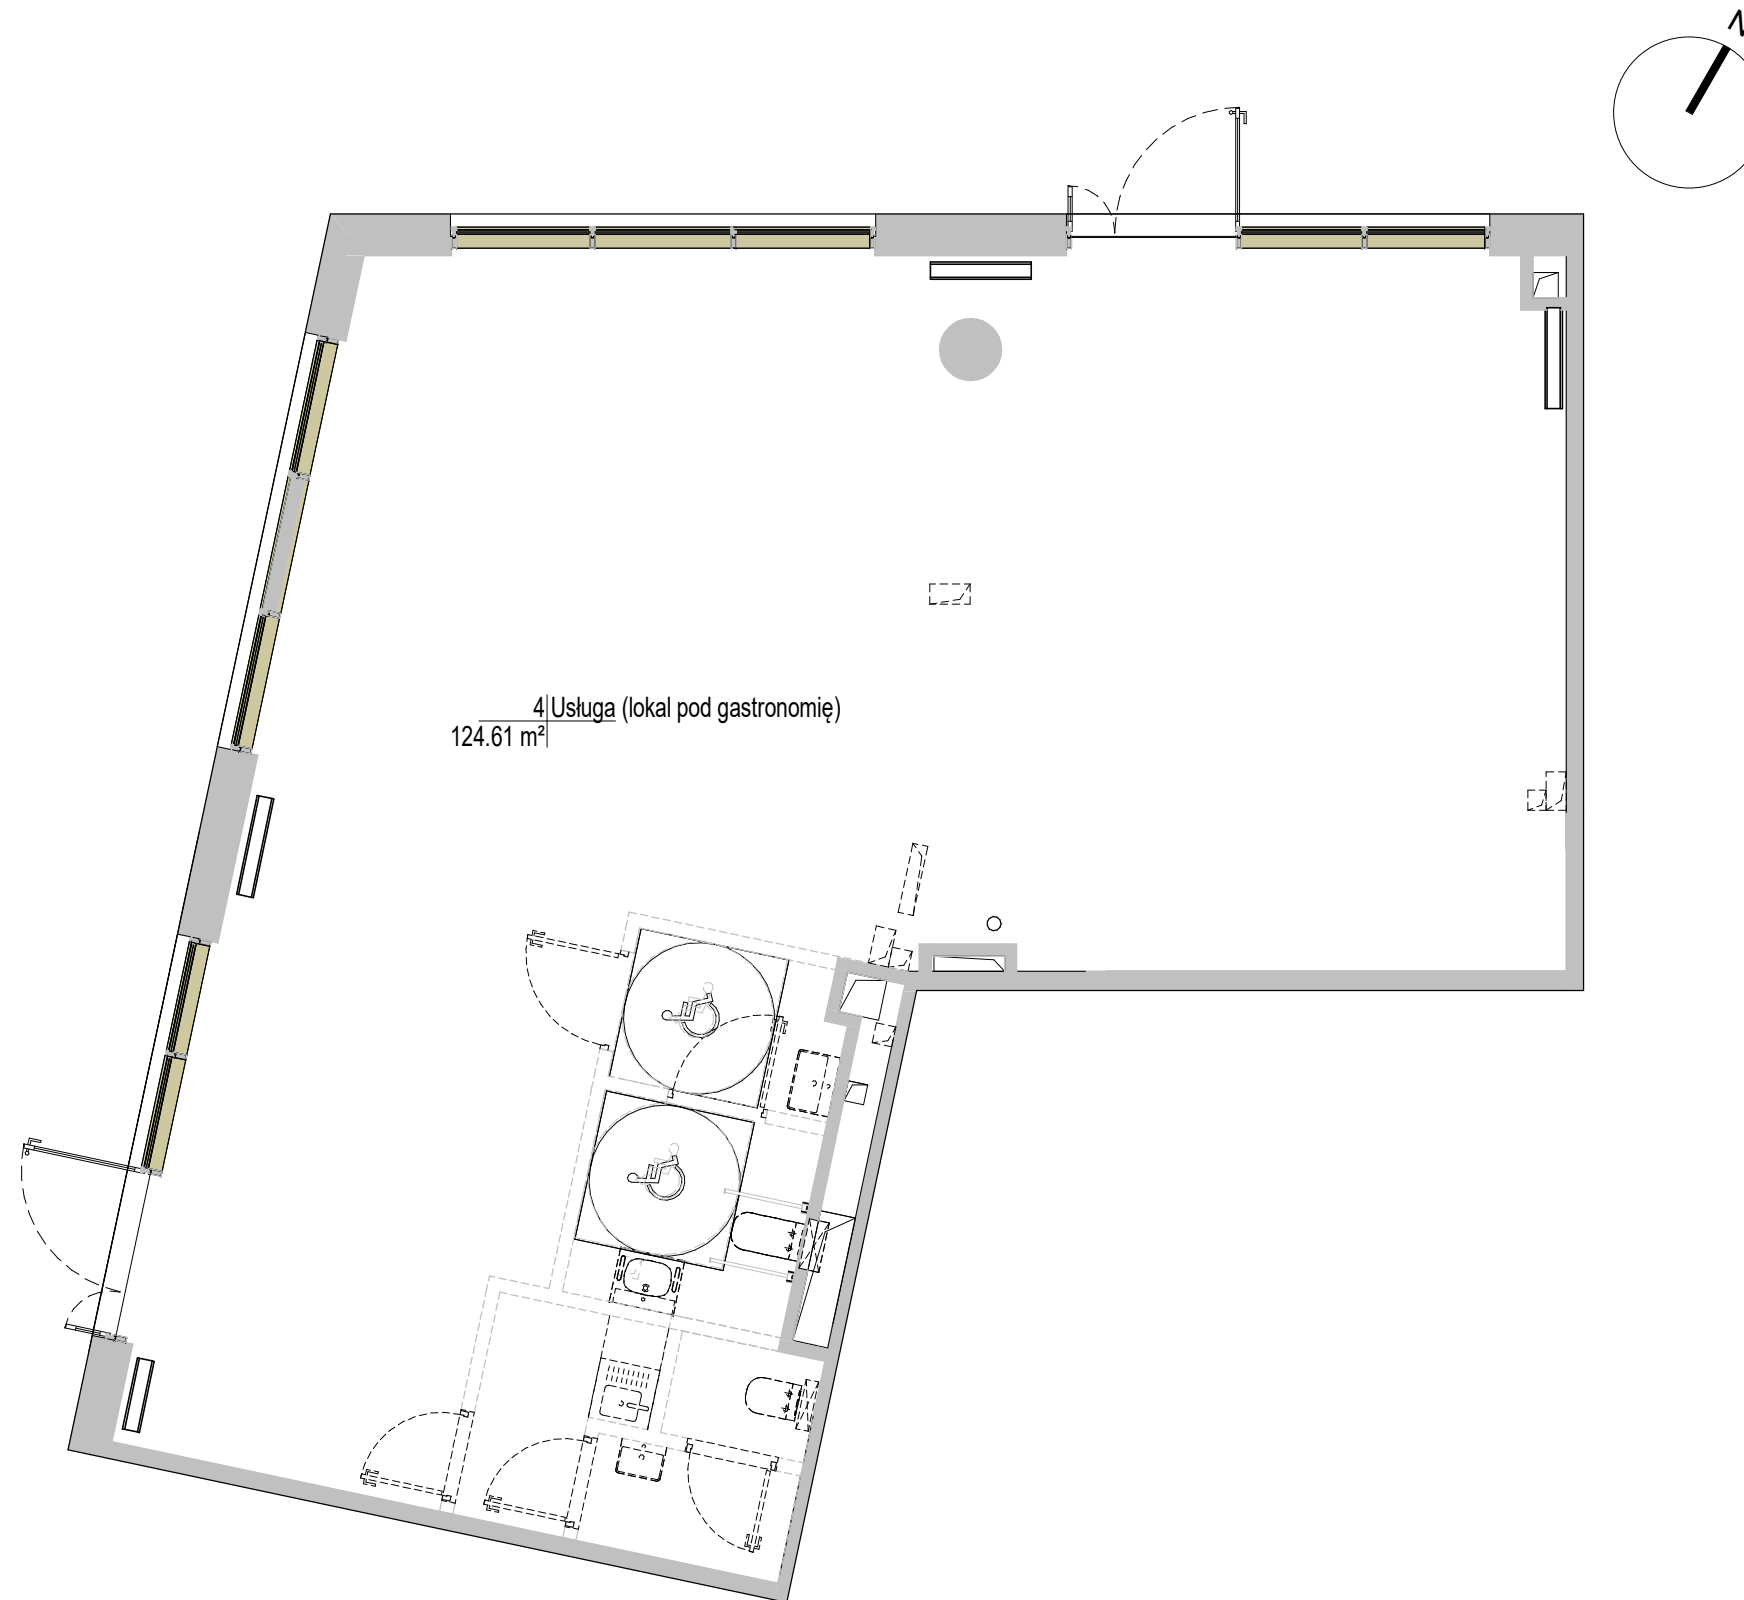

4 Usługa (lokal pod gastronomię)  
124.61 m<sup>2</sup>

0 0.5 1 2 4

POWIERZCHNIA UŻYTKOWA 124.61 m<sup>2</sup>

SCHEMAT BUDYNKU A - RZUT PIĘTRA



DATA OPRACOWANIA KARTY: 26.02.2025