


**83.13 m<sup>2</sup>**

PIĘTRO	NUMER USŁUGI
0	5

ZESTAWIENIE POMIESZCZEŃ

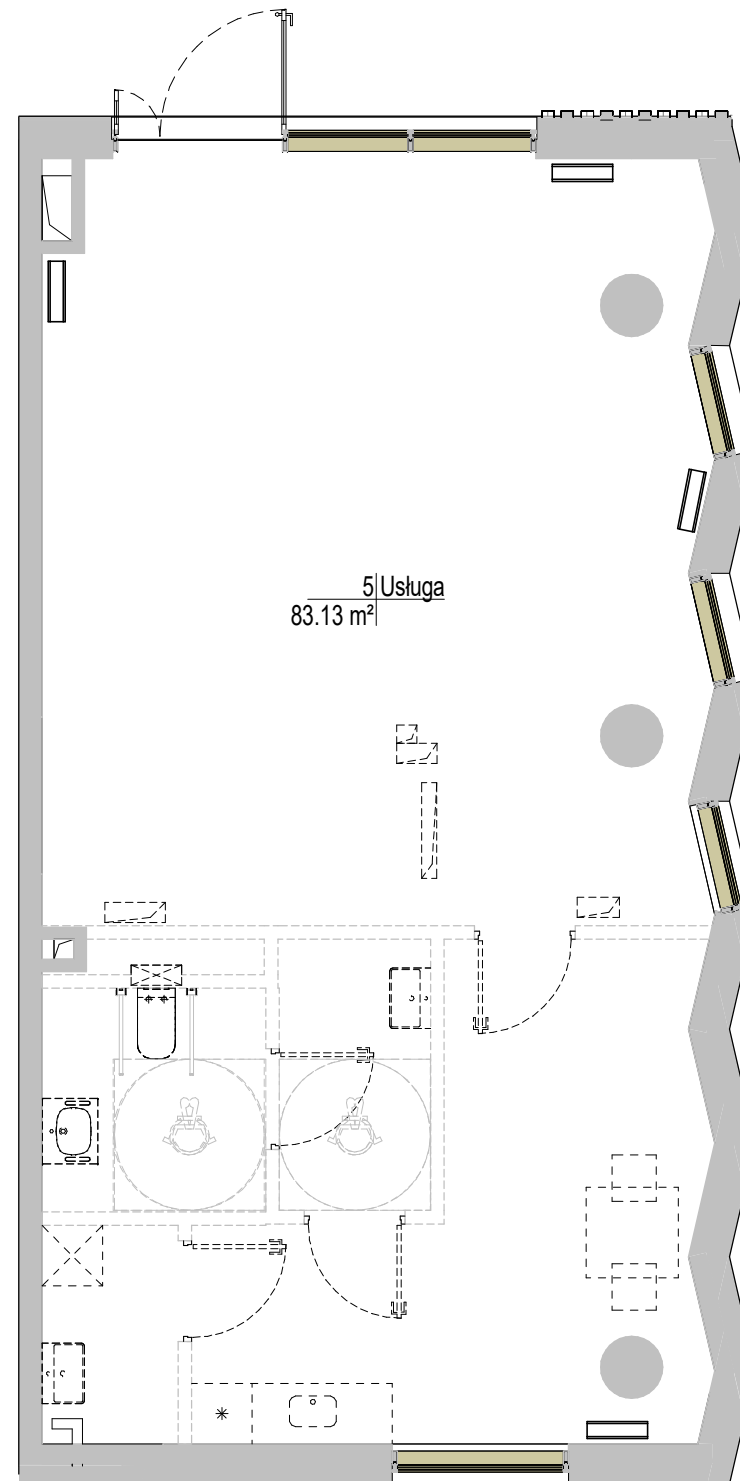

5 Usługa  
83.13 m<sup>2</sup>

0 0.5 1 2 4

POWIERZCHNIA UŻYTKOWA 83.13 m<sup>2</sup>

SCHEMAT BUDYNKU A - RZUT PIĘTRA



DATA OPRACOWANIA KARTY: 26.02.2025