
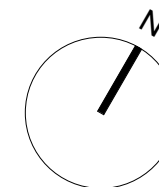


84.76 m²

PIĘTRO	NUMER USŁUGI
0	6

ZESTAWIENIE POMIESZCZEŃ

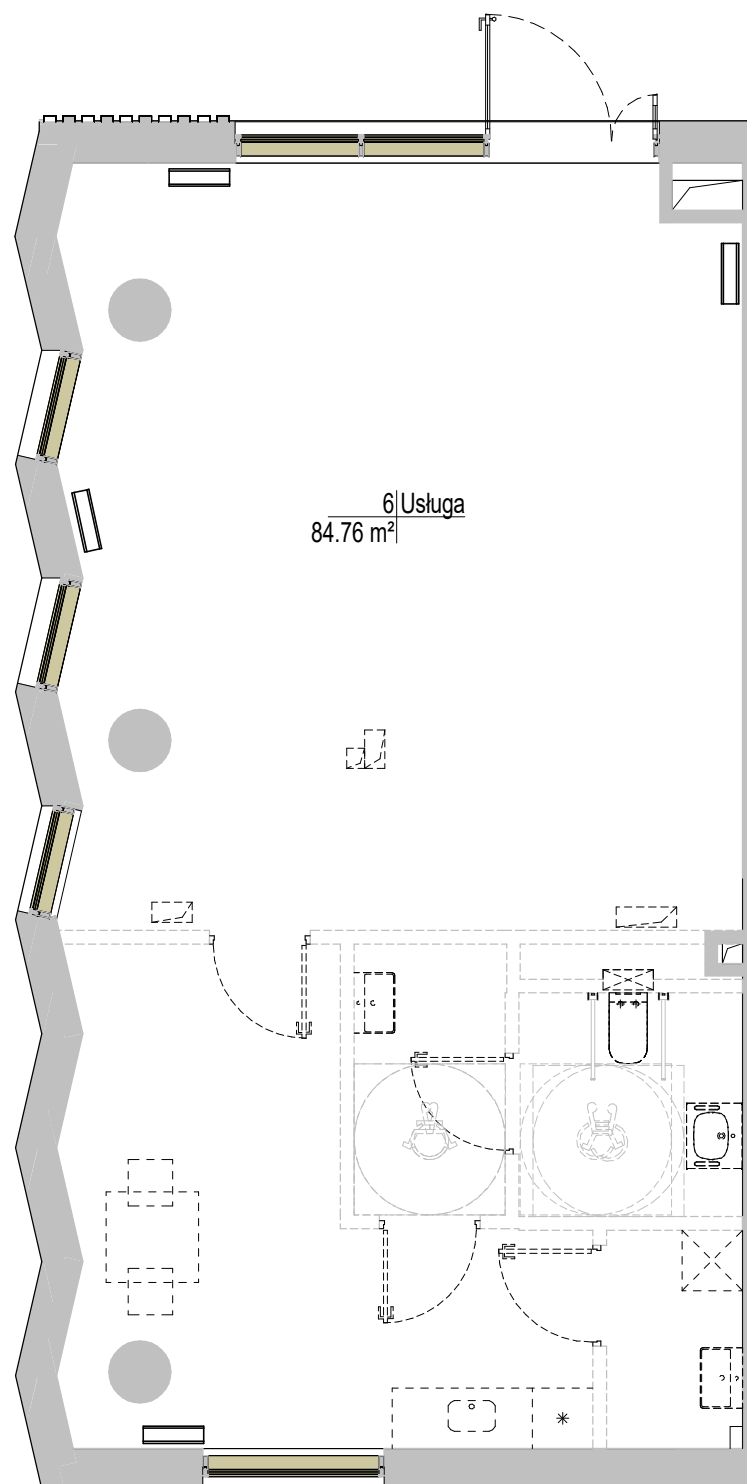

POWIERZCHNIA UŻYTKOWA 84.76 m²

SCHEMAT BUDYNKU A - RZUT PIĘTRA



0 0,5 1 2 4

DATA OPRACOWANIA KARTY: 26.02.2025