



39,86 m²


| | | |
|----------|---------------|--------------|
| PIĘTRO | NR MIESZKANIA | LICZBA POKOI |
| 7 | 79 | 1 |

ZESTAWIENIE POMIESZCZEŃ

| | | |
|---|-----------------|----------------------|
| 01 | Pokój z aneksem | 32,24 |
| 02 | Łazienka | 4,20 |
| 03 | Hol | 2,57 |
| Powierzchnia użytkowa | | 39,01 m ² |
| Powierzchnia ścian działowych nadających się do demontażu | | 0,85 |


Powierzchnia sprzedaży lokalu **39,86 m²**

| | | |
|---|--------|------|
| B | Balkon | 4,62 |
|---|--------|------|

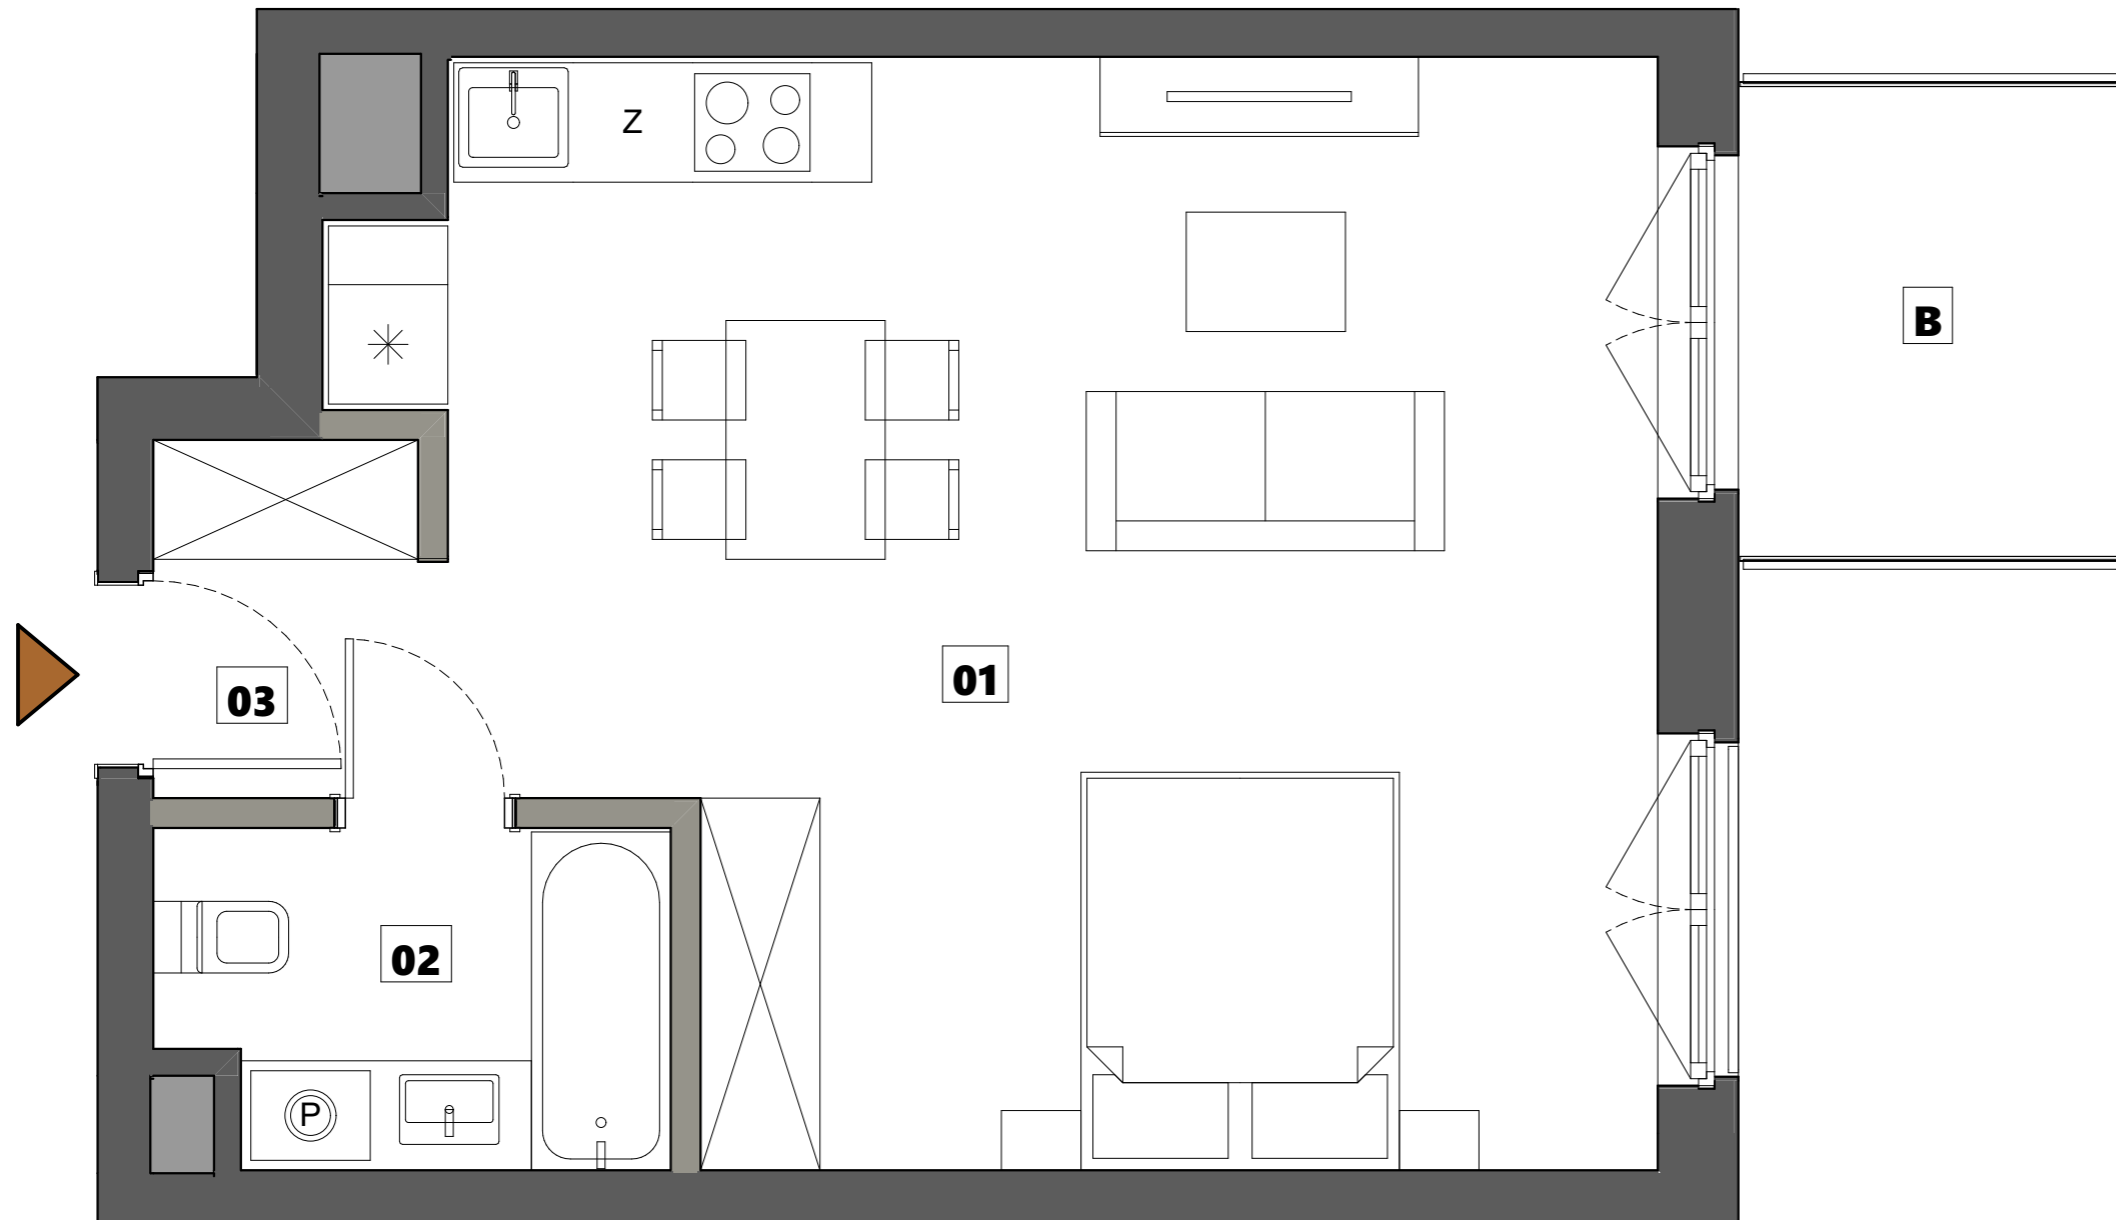

PIĘTRO 7

ul. Srebrna

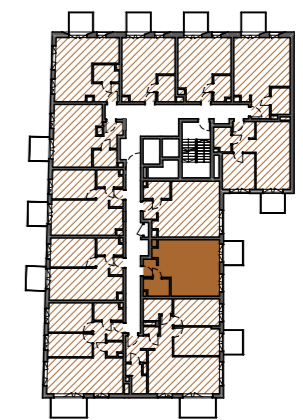

BIURO SPRZEDAŻY

ul. Domaniewska 34a, 02-672 Warszawa
tel.: +48 880 599 777