




39,56 m²

PIĘTRO	NR MIESZKANIA	LICZBA POKOI
8	90	1

ZESTAWIENIE POMIESZCZEŃ

01	Pokój z aneksem	29,97
02	Łazienka	4,29
03	Hol	4,44
Powierzchnia użytkowa		38,70 m ²
Powierzchnia ścian działowych nadających się do demontażu		0,86

Powierzchnia sprzedaży lokalu 39,56 m²

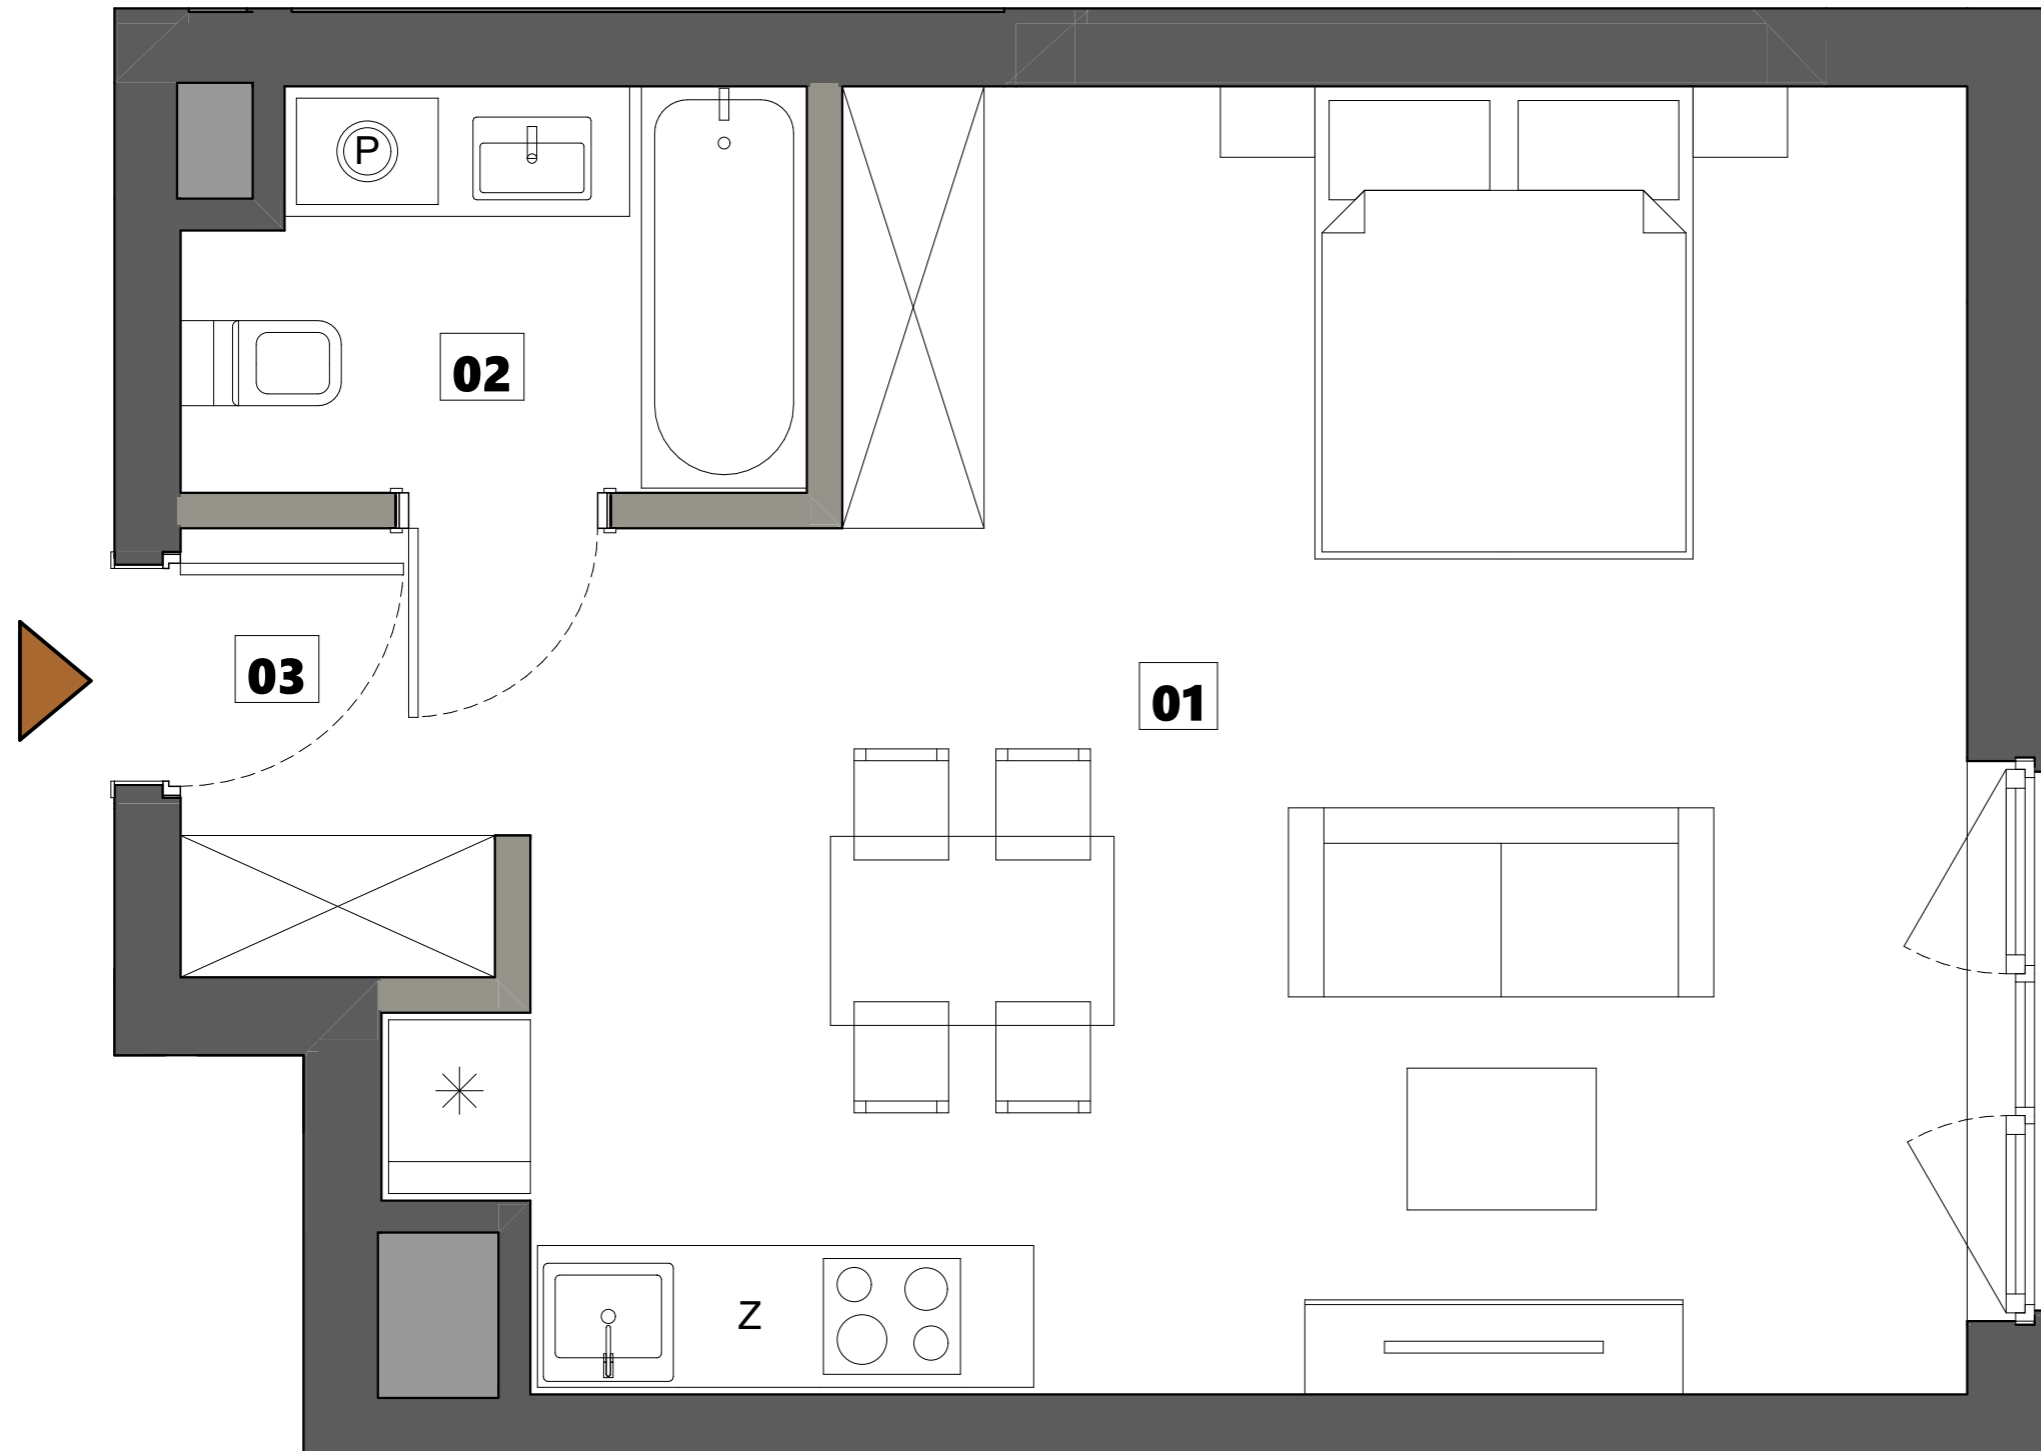

PIĘTRO 8

ul. Srebrna

