
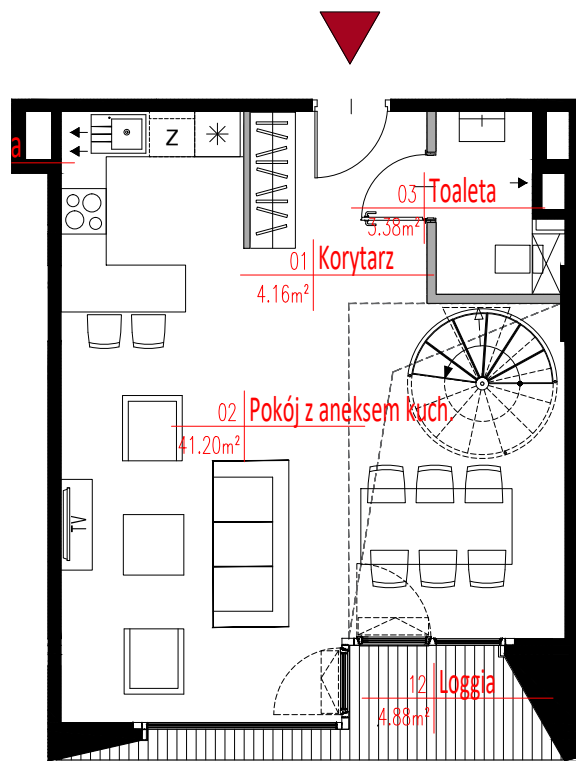


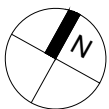


BONIFRATERSKA 1A

M 4.38 POZIOM 1

PIĘTRO:	POWIERZCHNIA
IV	116.50 m ²
LICZBA POKÓI:	
3	LOGGIA: 4.88 m ² 1.22 m ² TARAS: 53.38 m ²

01. KORYTARZ	4.16 m ²
02. POKÓJ Z ANEKSEM KUCHENNYM	41.20 m ²
03. TOALETA	3.38 m ²
04. SYPIALNIA	18.25 m ²
05. SYPIALNIA	13.54 m ²
06. GARDEROBA	3.41 m ²
07. ŁAZIENKA	4.83 m ²
08. PRALNIA	1.93 m ²
09. KORYTARZ	10.58 m ²
10. GARDEROBA	6.75 m ²
11. ŁAZIENKA	4.46 m ²
POW. POD ŚCIANAMI DZIAŁOWYMI NADAJĄCYMI SIĘ DO DEMONTAŻU	4.01 m ²

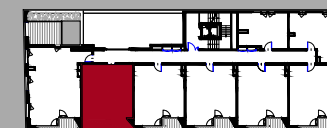

SCHEMAT PIĘTRA

KARTA KATALOGOWA LOKALU PRZEDSTAWIA UKŁAD FUNKCJONALNO-PRZESTRZENNY WYNIKAJĄCY Z PROJEKTU BUDOWLANEGO. PRZEDSTAWIONA ARANŻACJA POMIESZCZEŃ NIE JEST WIĄŻĄCA, LECZ MA ZNACZENIE DLA LOKALIZACJI PRZEBIEGU INSTALACJI I ICH ZAKOŃCZEŃ. POWIERZCHNIA UŻYTKOWA MIESZKANIA LICZONA JEST PO WEWNĘTRZNYM OBRYSIE ŚCIAN (NIEROZBIERALNYCH) Z UWZGLĘDNIENIEM WARSTW TYNKÓW WEDŁUG NORM PN-ISO 9836:1997. POWIERZCHNIA POSZCZEGÓLNYCH POMIESZCZEŃ JEST LICZONA PO OBRYSIE ŚCIAN JĄ OGRANICZAJĄCYCH Z UWZGLĘDNIENIEM WARSTWY TYNKÓW. DO POWIERZCHNI MIESZKANIA WLICZONA JEST POWIERZCHNIA POD ŚCIANAMI DZIAŁOWYMI ZAZNACZONYMI KOLOREM SZARYM

— ŚCIANA STAŁA

VINCI
IMMOBILIER

UL. DOMANIEWSKA 32, 02-672 WARSZAWA
TEL.: +48 22 202 60 02 | E-MAIL: KONTAKT@VINCI-IMMOBILIER.COM

— ŚCIANA DZIAŁOWA NADAJĄCA SIĘ DO DEMONTAŻU


BONIFRATERSKA 1A

BIURO SPRZEDAŻY UL. DOMANIEWSKA 34 A, 02-627 WARSZAWA, BIUROWIEC AMBASSADOR
TEL.: +48 538 071 371 | E-MAIL: KONTAKT@VINCI-IMMOBILIER.COM

0 1 2 3M

STUDIO 20

UL. SZAMOCKA 8, IX PIĘTRO, 01-748 WARSZAWA
TEL.: +48 22 49 09 555 | E-MAIL: INFO@STUDIO20.PL

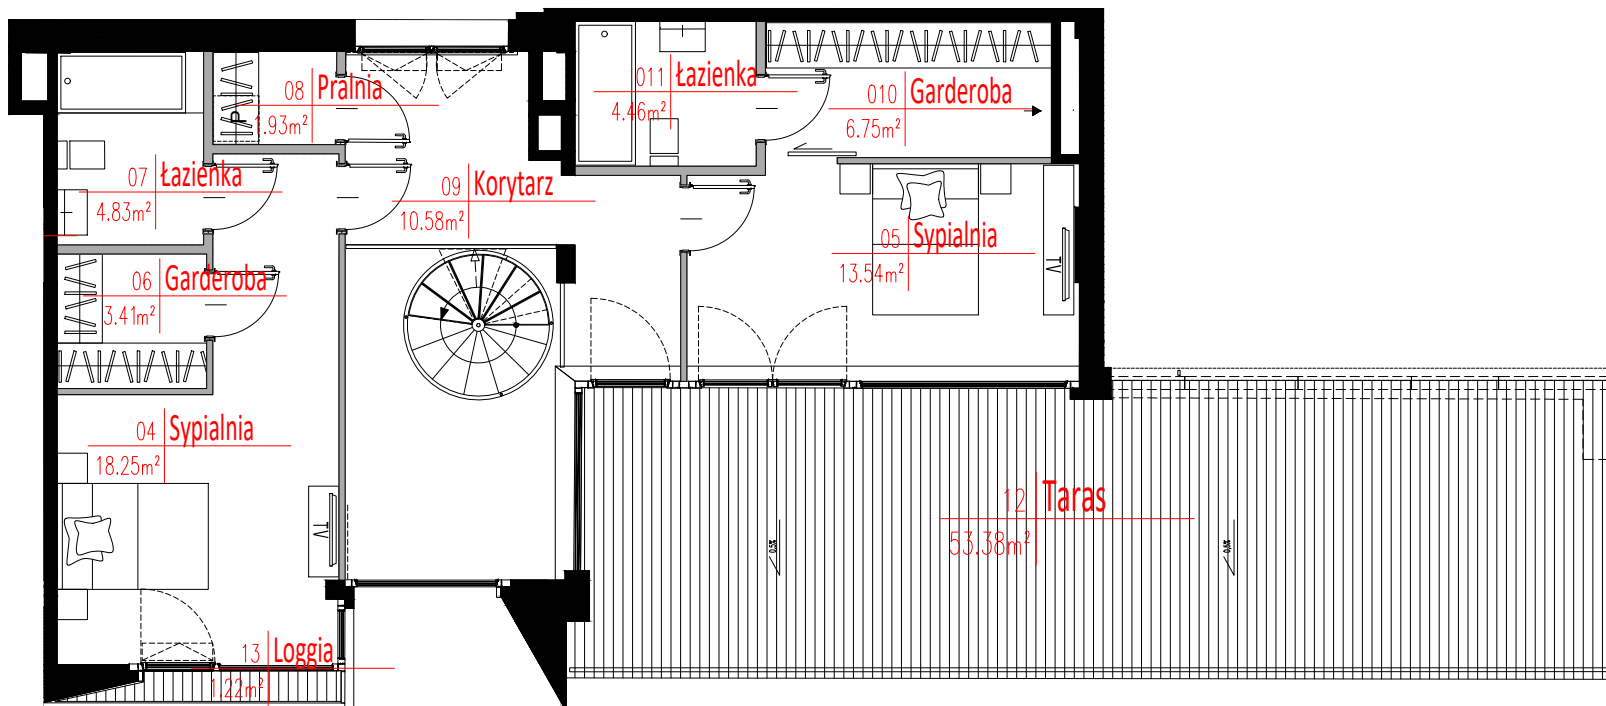

KARTA KATALOGOWA LOKALU PRZEDSTAWIA UKŁAD
FUNKCJONALNO-PRZESTRZENNY WYNIKAJĄCY Z PROJEKTU
BUDOWLANEGO. PRZEDSTAWIONA ARANŻACJA POMIESZCZEŃ NIE JEST
WIĄŻĄCĄ, LECZ MA ZNACZENIE DLA LOKALIZACJI PRZEBIEGU INSTALACJI I
ICH ZAKOŃCZEŃ. POWIERZCHNIA UŻYTKOWA MIESZKANIA LICZONA JEST
PO WEWNĘTRZNYM OBRYSIE ŚCIAN (NIEROZBIERALNYCH) Z
UWZGLĘDNIENIEM WARSTW TYNKÓW WEDŁUG NORM PN-ISO
9836:1997. POWIERZCHNIA POSZCZEGÓLNYCH POMIESZCZEŃ JEST
LICZONA PO OBRYSIE ŚCIAN JĄ OGRANICZAJĄCYCH Z UWZGLĘDNIENIEM
WARSTWY TYNKÓW. DO POWIERZCHNI MIESZKANIA WŁICZONA JEST
POWIERZCHNIA POD ŚCIANAMI DZIAŁOCHYMI ZAZNACZONYMI KOŁEM
SZARYM