
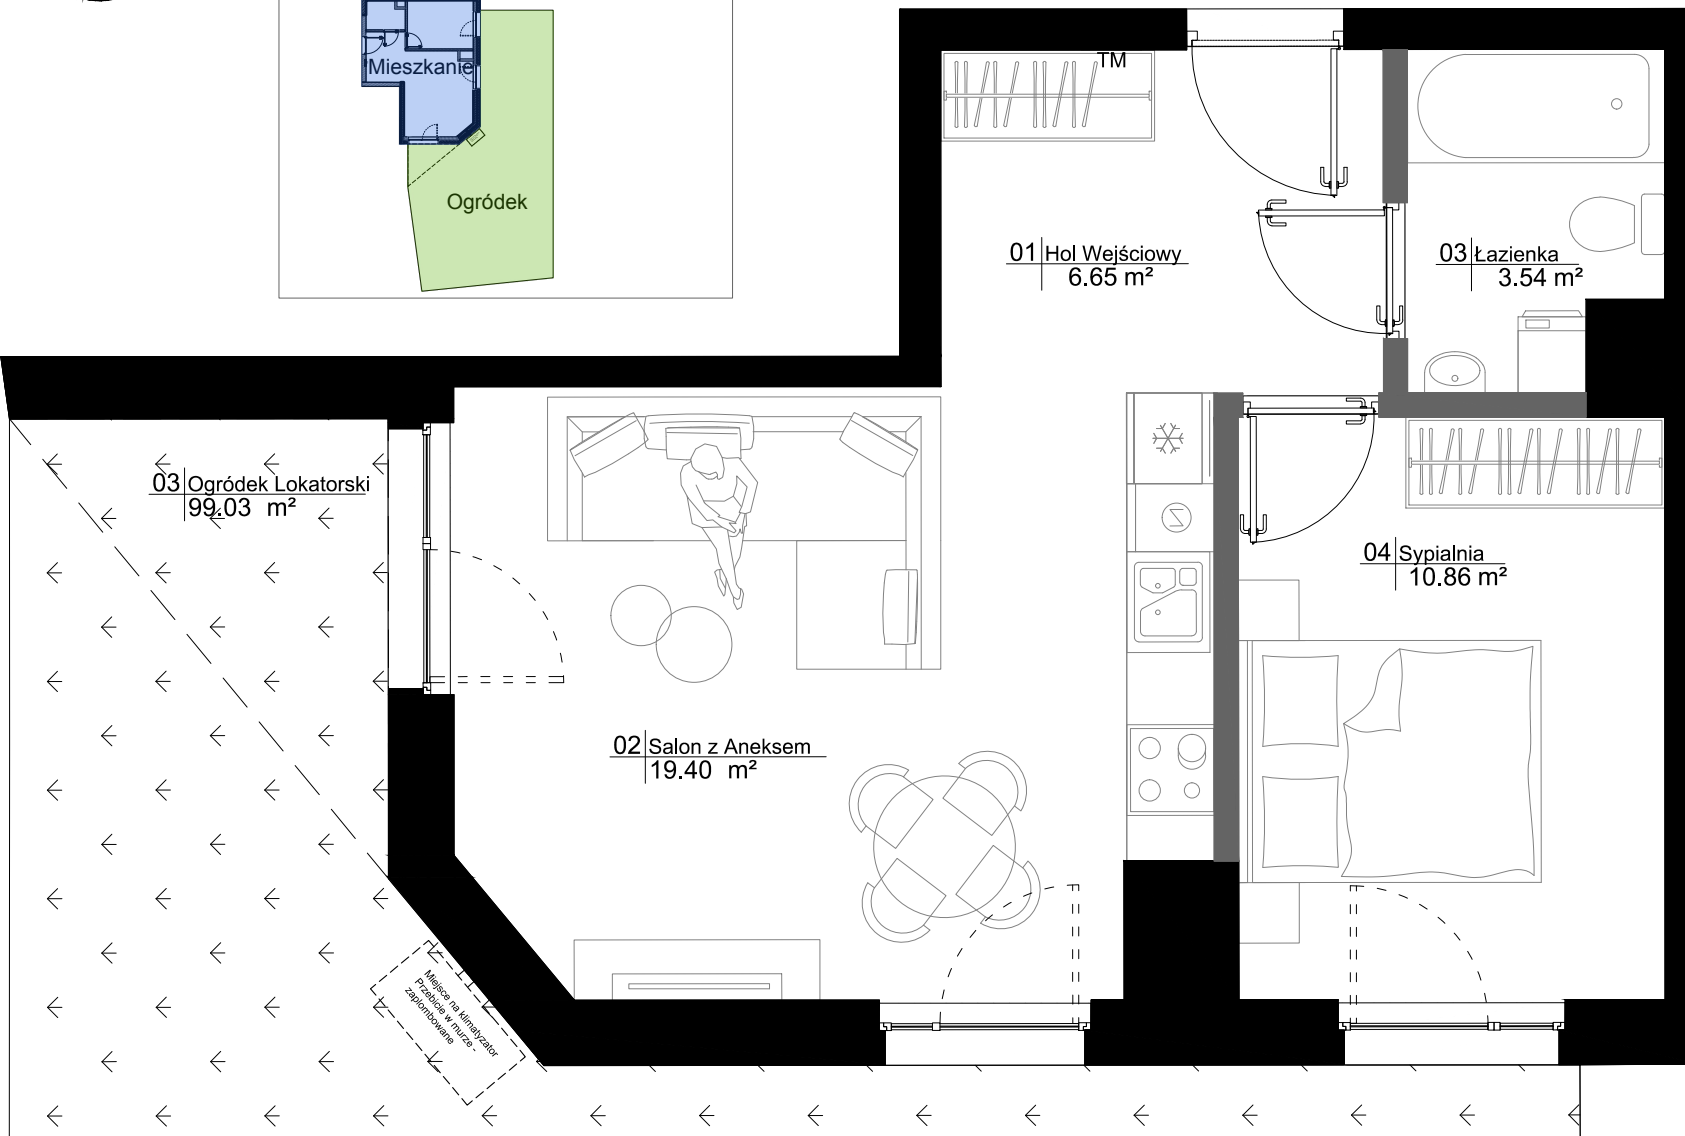


Pełny schemat mieszkania

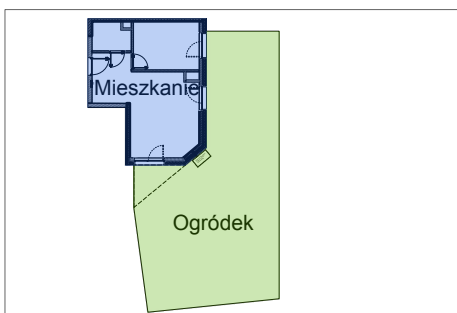

B.0.28

Piętro	0/7	Powierzchnia	41.67 m ²
Liczba Pokoi	2	Loggia/Balkon/Ogródek	99.03 m ²

01 Hol Wejściowy	6.65 m ²
02 Salon z Aneksem	19.40 m ²
03 Sypialnia	10.86 m ²
04 Łazienka	3.54 m ²
05 Ogródek	99.03 m ²
Powierzchnia pod ściankami	1.22 m ²



KARTA KATALOGOWA LOKALU PRZEDSTAWIA UKŁAD FUNKCJONALNO- PRZESTRZENNY WYNIKAJĄCY Z PROJEKTU BUDOWLANEGO. PRZEDSTAWIONA ARANŻACJA POMIESZCZEŃ NIE JEST WIĄŻĄCA, LECZ MA ZNACZENIE DLA LOKALIZACJI PRZEBIEGU INSTALACJI I ICH ZAKOŃCZEŃ. POWIERZCHNIA UŻYTKOWA MIESZKANIA LICZONA JEST PO WEWNĘTRZNYM OBRYŚIE ŚCIAN (NIEROZBIERALNYCH) Z IWZGLĘDNIE NIEM WARSTW TYNKÓW WEDŁUG NORM PN-ISO 9836:1997. POWIERZCHNIA POSZCZEGÓLNYCH POMIESZCZEŃ JEST LICZONA PO OBRYŚIE ŚCIAN JĄ OGRANICZAJĄCYCH Z UWZGLĘDNIE NIEM WARSTWY TYNKÓW. DO POWIERZCHNI MIESZKANIA WŁICZONA JEST POWIERZCHNIA POD ŚCIANAMI DZIAŁOWYMI NADAJĄCYMI SIĘ DO DEMONTAŻU ZAZBACZONYMI KOLEM JASNO SZARYM.

ŚCIANA STAŁA

ŚCIANA DZIAŁOWA NADAJĄCA SIĘ DO DEMONTAŻU

0 1 2m

INWESTOR:



BIURO SPRZEDAŻY:

UL. DOMANIEWSKA 32, 02-672 WARSZAWA
TEL: +48660409062
E-MAIL: KONTAKT@VINCIIMMOBILIER.COM

BIURO PROJEKTOWE:



UL. PRZYZCÓŁKOWA 33A,
02-992 WARSZAWA
TEL: +48 (22) 885 44 11,
E-MAIL: FBT@FBT.NET.PL