


B.6.70


Piętro	Powierzchnia
 6/7	41.67 m ² 
 2	3.43 m ² 
Liczba Pokoi	Loggia/Balkon/Ogródek

01 Hol Wejściowy	6.65 m ²
02 Salon z Aneksem	19.40 m ²
03 Sypialnia	10.86 m ²
04 Łazienka	3.54 m ²
05 Loggia	3.43 m ²

Powierzchnia pod ściankami 1.22 m²

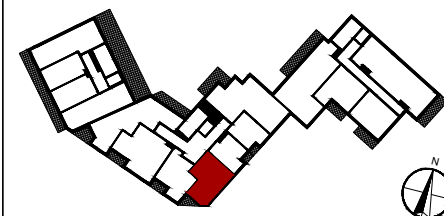

KARTA KATALOGOWA LOKALU PRZEDSTAWIA UKŁAD FUNKCJONALNO-PRZESTRZENNY WYNIKAJĄCY Z PROJEKTU BUDOWLANEGO. PRZEDSTAWIONA ARANŻACJA POMIESZCZEŃ NIE JEST WIĄŻĄCA, LECZ MA ZNACZENIE DLA LOKALIZACJI PRZEBIEGU INSTALACJI I ICH ZAKOŃCZEŃ. POWIERZCHNIA UŻYTKOWA MIESZKANIA LICZONA JEST PO WEWNĘTRZNYM OBRYSIE ŚCIAN (NIEROZBIERALNYCH) Z UWZGLĘDNIENIEM WARSTW TYNKÓW WEDŁUG NORM PN-ISO 9836:1997. POWIERZCHNIA POSZCZEGÓLNYCH POMIESZCZEŃ JEST LICZONA PO OBRYSIE ŚCIAN JĄ OGRANICZAJĄCYCH Z UWZGLĘDNIENIEM WARSTW TYNKÓW. DO POWIERZCHNI MIESZKANIA WŁICZONA JEST POWIERZCHNIA POD ŚCIANAMI DZIAŁOWYMI NADAJĄCYMI SIĘ DO DEMONTAŻU ZAZNACZONYMI KOŁOREM JASNOŚZARYM.

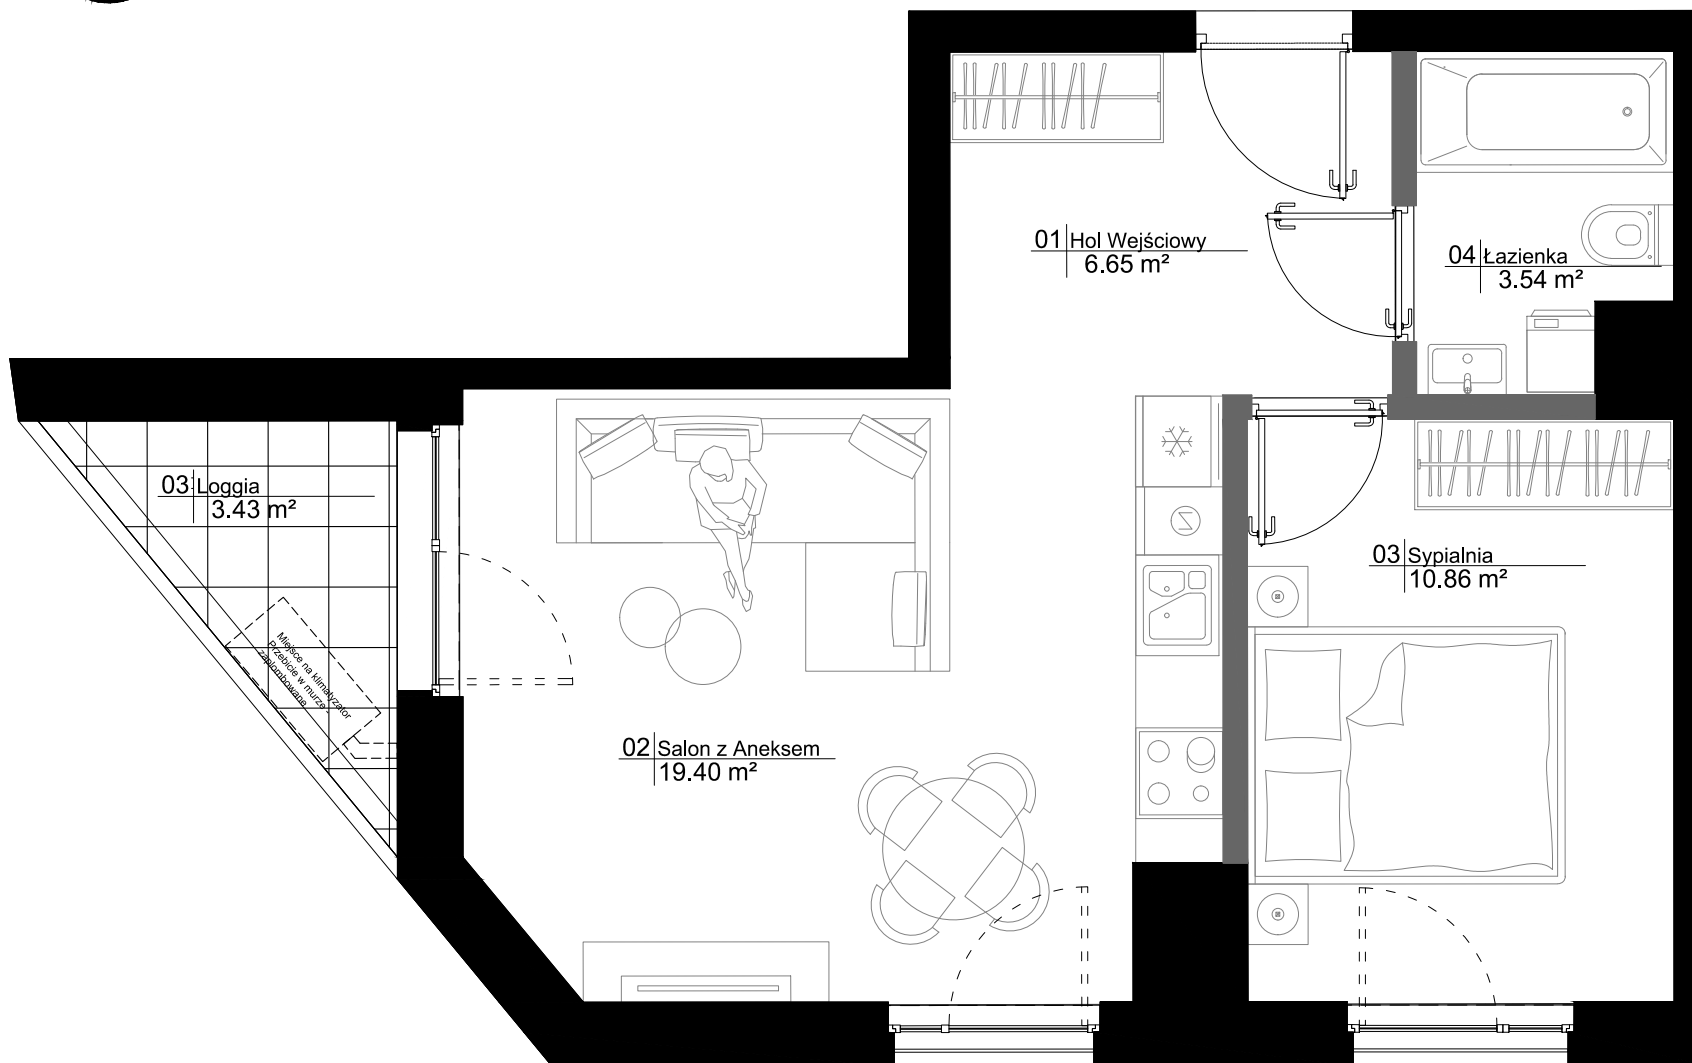

ŚCIANA STAŁA

ŚCIANA DZIAŁOWA NADAJĄCA SIĘ DO DEMONTAŻU

INWESTOR:

BIURO SPRZEDAŻY:

VINCI
IMMOBILIER

UL. DOMANIEWSKA 32, 02-672 WARSZAWA
TEL: +48660409062
E-MAIL: KONTAKT@VINCIIMMOBILIER.COM

0 1 2m

BIURO PROJEKTOWE:

FBT
pracownia
architektury
i urbanistyki

UL. PRZYZCÓŁKOWA 334,
02-992 WARSZAWA
TEL: +48 (22) 885 44 11,
E-MAIL: FBT@FBT.NET.PL