
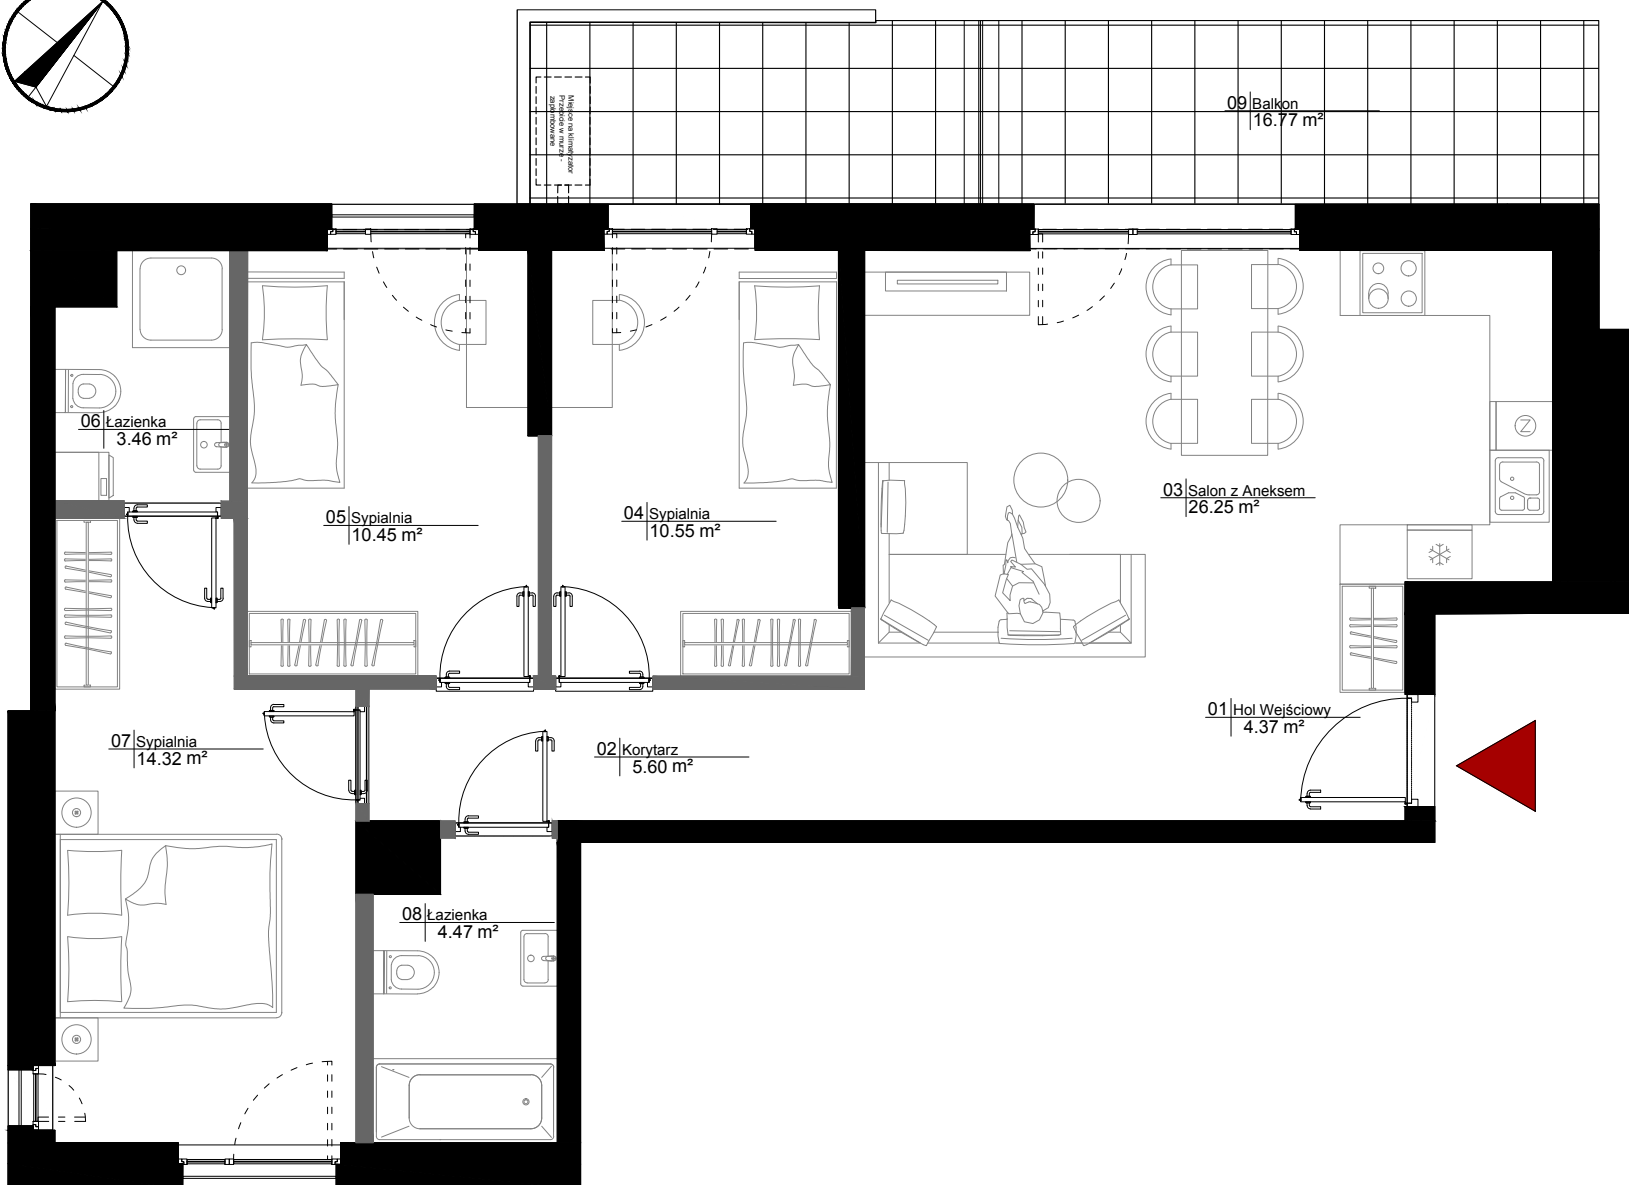


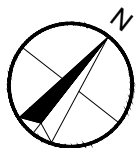


C.6.99

Piętro	Powierzchnia
6/7	82.02 m ²
4	16.77 m ²
Liczba Pokoi	Loggia/Balkon/Ogródek

01 Hol Wejściowy	4.37 m ²
02 Korytarz	5.60 m ²
03 Salon z Aneksem	26.25 m ²
04 Sypialnia	10.55 m ²
05 Sypialnia	10.45 m ²
06 Łazienka	3.46 m ²
07 Sypialnia	14.32 m ²
08 Łazienka	4.47 m ²
09 Balkon	16.77 m ²

Powierzchnia pod ściankami 2.55 m²

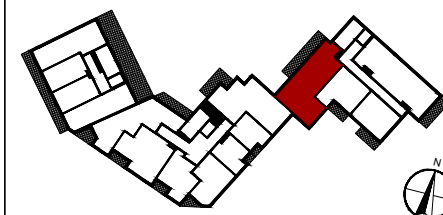

KARTA KATALOGOWA LOKALU PRZEDSTAWIA UKŁAD FUNKCJONALNO- PRZESTRZENNY WYNIKAJĄCY Z PROJEKTU BUDOWLANEGO. PRZEDSTAWIONA ARANŻACJA POMIESZCZEŃ NIE JEST WIĄŻĄCA, LECZ MA ZNACZENIE DLA LOKALIZACJI PRZEBIEGU INSTALACJI I ICH ZAKOŃCZEŃ. POWIERZCHNIA UŻYTKOWA MIESZKANIA LICZONA JEST PO WEWNĘTRZNYM OBRYSIE ŚCIAN (NIEROZBIERALNYCH) Z IWZGLĘDNIE NIEM WARSZY TYNKÓW WEDŁUG NORM PN-ISO 9836:1997. POWIERZCHNIA POSZCZEGÓLNYCH POMIESZCZEŃ JEST LICZONA PO OBRYSIE ŚCIAN JĄ OGRANICZAJĄCYCH Z UWZGLĘDNIE NIEM WARSZY TYNKÓW. DO POWIERZCHNI MIESZKANIA WŁICZONA JEST POWIERZCHNIA POD ŚCIANAMI DZIAŁOWYMI NADAJĄCYMI SIĘ DO DEMONTAŻU ZAZNACZONYMI KOŁOREM JASNO SZARYM.

INWESTOR:



BIURO SPRZEDAŻY:

UL. DOMANIEWSKA 32, 02-672 WARSZAWA
TEL: +48660409062
E-MAIL: KONTAKT@VINCIIMMOBILIER.COM

0 1 2 3m

BIURO PROJEKTOWE:



UL. PRZYZCÓŁKOWA 334,
02-992 WARSZAWA
TEL: +48 (22) 885 44 11,
E-MAIL: FBT@FBT.NET.PL