




ŻEROMSKIEGO

28.91 m<sup>2</sup>


|        |   |                  |     |
|--------|---|------------------|-----|
| PIĘTRO | 2 | NUMER MIESZKANIA | 101 |
| KLATKA | B | ILÓŚĆ POKOI      | 1   |

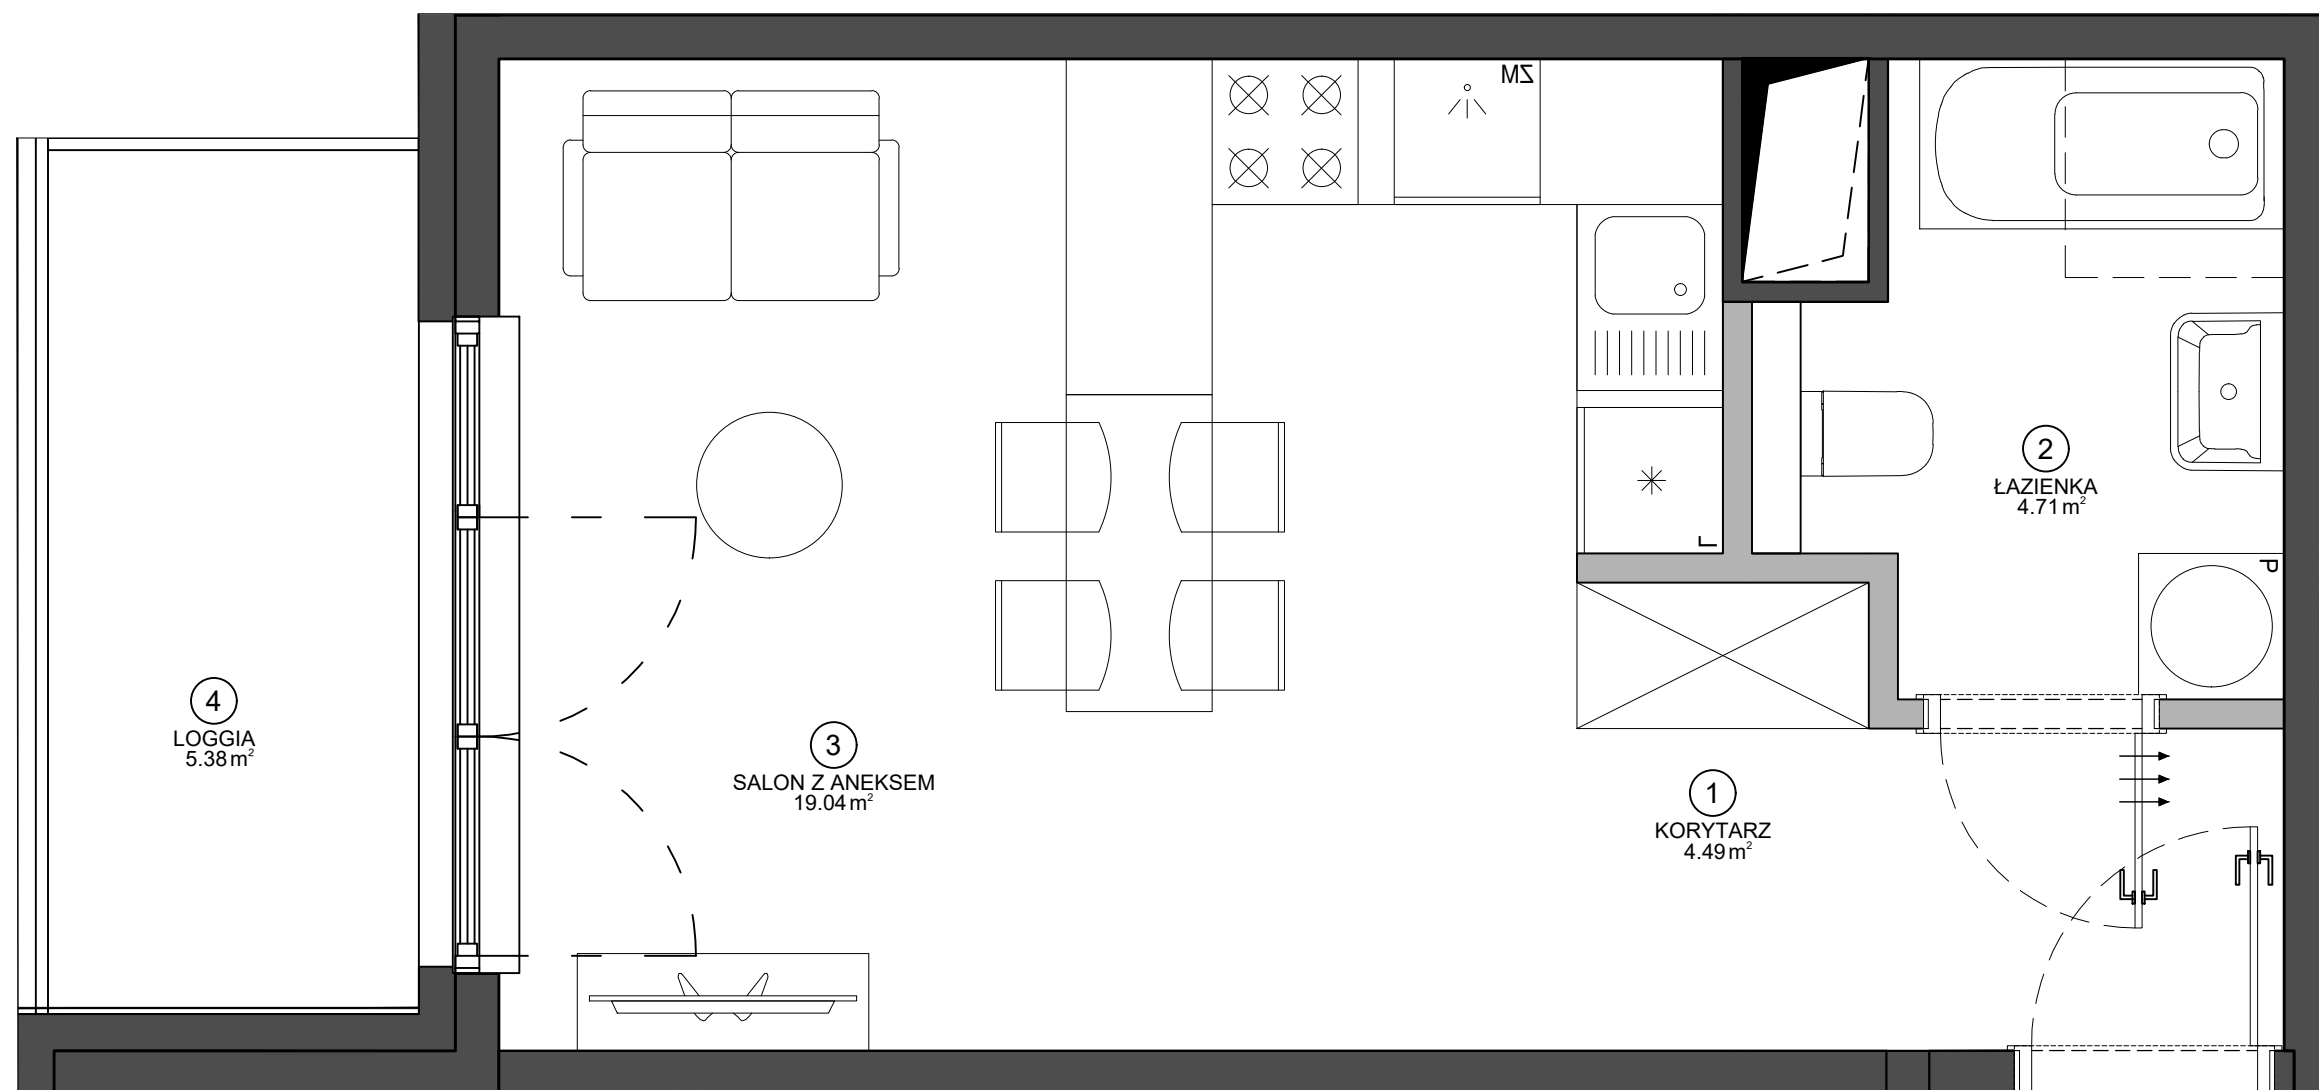

ZESTAWIENIE POWIERZCHNI

|   |   |                            |
|---|---|----------------------------|
| ① | KORYTARZ  | 4.49 m <sup>2</sup>        |
| ② | ŁAZIENKA  | 4.71 m <sup>2</sup>        |
| ③ | SALON Z ANEKSEM   | 19.04 m <sup>2</sup>       |
|   | POWIERZCHNIA UŻYTKOWA                                     | 28.24 m <sup>2</sup>       |
|   | Powierzchnia ścian działowych nadających się do demontażu | 0.67 m <sup>2</sup>        |
|   | <b>POWIERZCHNIA SPRZEDAŻY LOKALU</b>                      | <b>28.91 m<sup>2</sup></b> |
| ④ | LOGGIA  | 5.38 m <sup>2</sup>        |

SCHEMAT BUDYNKU

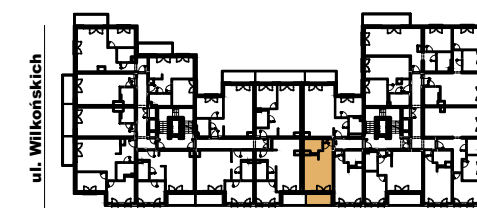

ul. Żeromskiego



Data opracowania karty: 28.06.2021

KARTA KATALOGOWA LOKALU PRZEDSTAWIA UKŁAD FUNKCJONALNY WYNIKAJĄCY Z PROJEKTU BUDOWLANEGO. PRZEDSTAWIONA ARANŻACJA POMIESZCZEŃ NIE JEST WIĄŻĄCA, LECZ MA ZNACZENIE DLA PRZEBIEGU INSTALACJI ORAZ ŚCIAN KONSTRUKCYJNYCH. POWIERZCHNIA UŻYTKOWA LOKALU OKREŚLANA JEST NA PODSTAWIE ROZPORZĄDZENIA MINISTRA ROZWOJU Z DNIA 11 WRZEŚNIA 2020 R. W SPRAWIE SZCZEGÓŁOWEGO ZAKRESU I FORMY PROJEKTU BUDOWLANEGO, ZGODNIE Z ZASADAMI ZAWARTYMI W POLSKIEJ NORMIE PN-ISO 9836:2015-12. DO POWIERZCHNI SPRZEDAŻY LOKALU WLICZA SIĘ POWIERZCHNIE ELEMENTÓW NADAJĄCYCH SIĘ DO DEMONTAŻU TAKICH JAK NP. ŚCIANKI DZIAŁOWE. PRZEDSTAWIONA NA RZUCIE ARANŻACJA MA CHARAKTER PRZYKŁADOWY, LOKAL SPRZEDAWANY JEST W STANIE DEWELOPERSKIM, BEZ WYPOSAŻENIA.

BIURO SPRZEDAŻY

UL. ŻEROMSKIEGO 13/15, WJAZD OD UL. WILKOŃSKICH  
POZNAŃ 60-544, TEL. +48 532 395 965  
ZEROMSKIEGO@VINCI-IMMOBILIER.COM