

ŻEROMSKIEGO


72.44 m²

PIĘTRO	3	NUMER MIESZKANIA	106
KLATKA	B	ILOŚĆ POKOI	3

ZESTAWIENIE POWIERZCHNI

①	KORYTARZ	10.50 m ²
②	SALON Z ANEKSEM	32.85 m ²
③	ŁAZIENKA	4.46 m ²
④	POKÓJ	8.90 m ²
⑤	POKÓJ	13.67 m ²
POWIERZCHNIA UŻYTKOWA		70.38 m ²
Powierzchnia ścian działowych nadających się do demontażu		2.06 m ²
POWIERZCHNIA SPRZEDAŻY LOKALU		72.44 m²
⑥	BALKON	6.37 m ²

SCHEMAT BUDYNKU

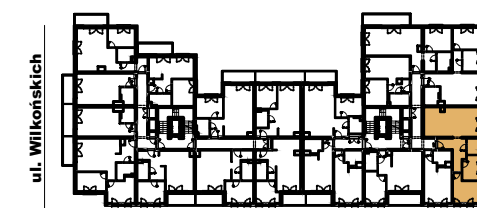


ul. Żeromskiego

Data opracowania karty: 28.06.2021

BIURO SPRZEDAŻY

UL. ŻEROMSKIEGO 13/15, WJAZD OD UL. WILKOŃSKICH
POZNAŃ 60-544, TEL. +48 532 395 965
ZEROMSKIEGO@VINCI-IMMOBILIER.COM

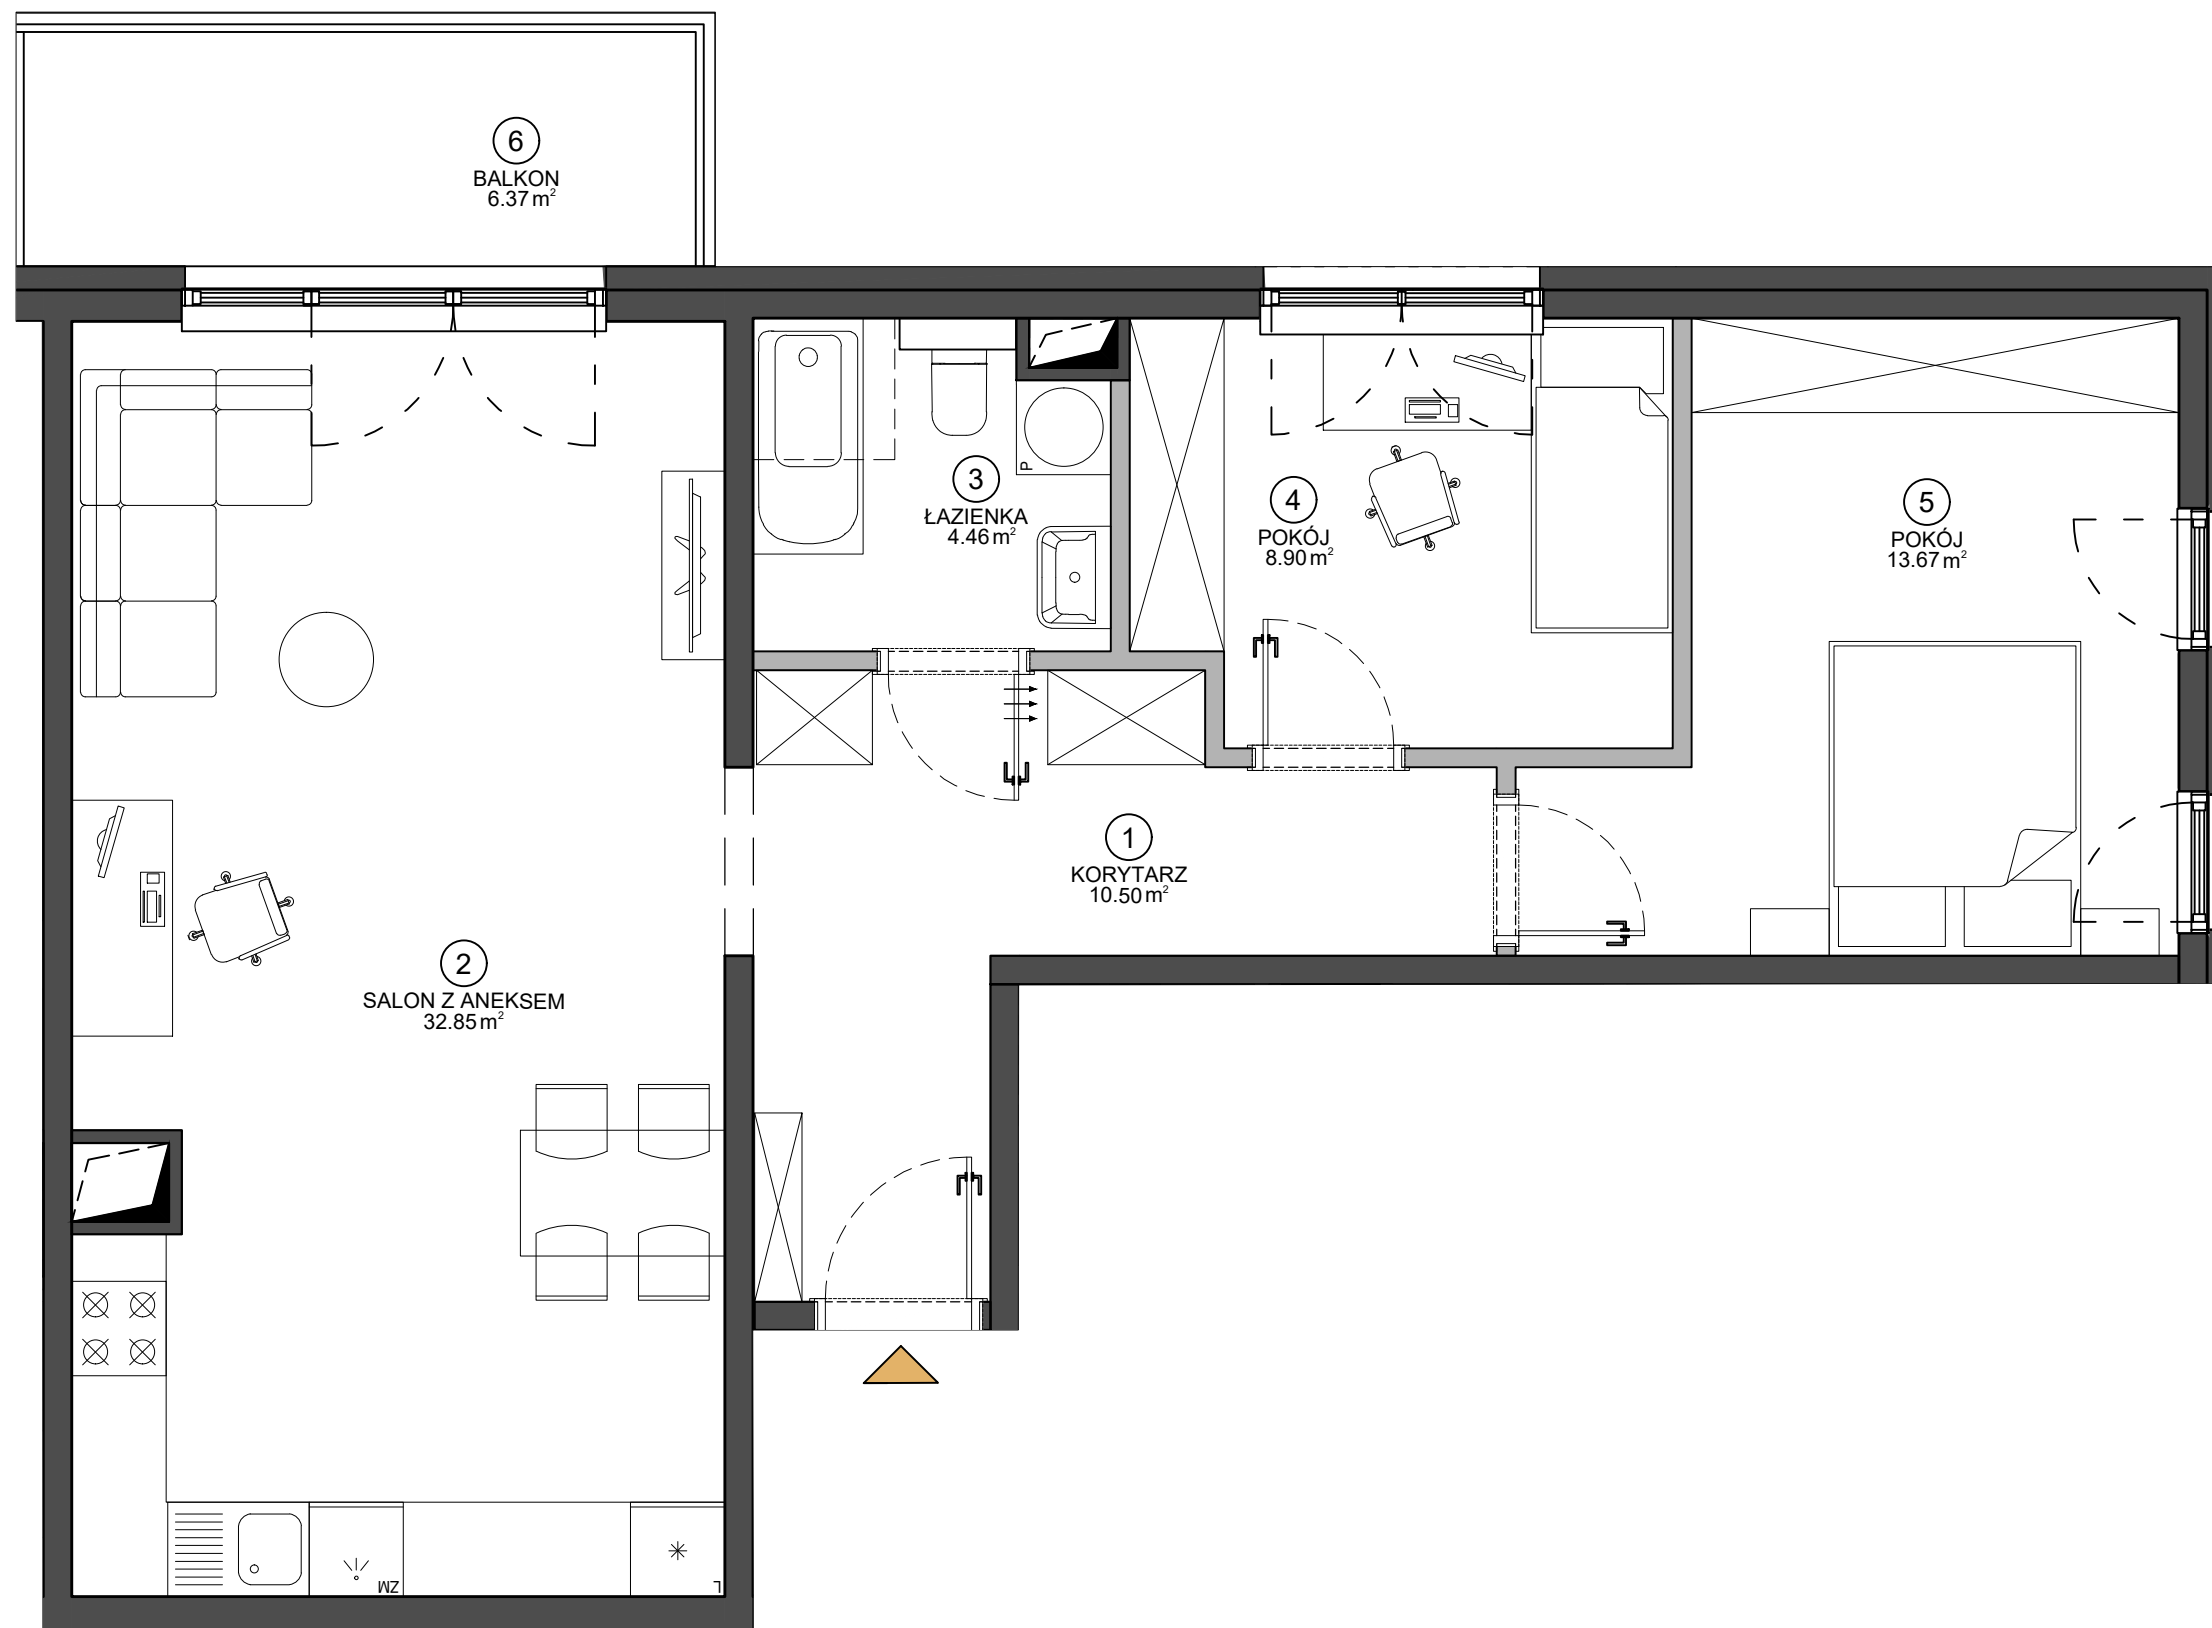

LOKALNE OBNIŻENIE STROPU

0 1 2 3 4 5m