


ŻEROMSKIEGO

49.46 m²


PIĘTRO	3	NUMER MIESZKANIA	108
KLATKA	B	ILOŚĆ POKOI	2

ZESTAWIENIE POWIERZCHNI

①	KORYTARZ	4.87 m ²
②	ŁAZIENKA	4.51 m ²
③	SYPIALNIA	12.17 m ²
④	SALON Z ANEKSEM	26.38 m ²
POWIERZCHNIA UŻYTKOWA		47.93 m ²
Powierzchnia ścian działowych nadających się do demontażu		1.53 m ²
POWIERZCHNIA SPRZEDAŻY LOKALU		49.46 m²
⑤	LOGGIA	6.90 m ²

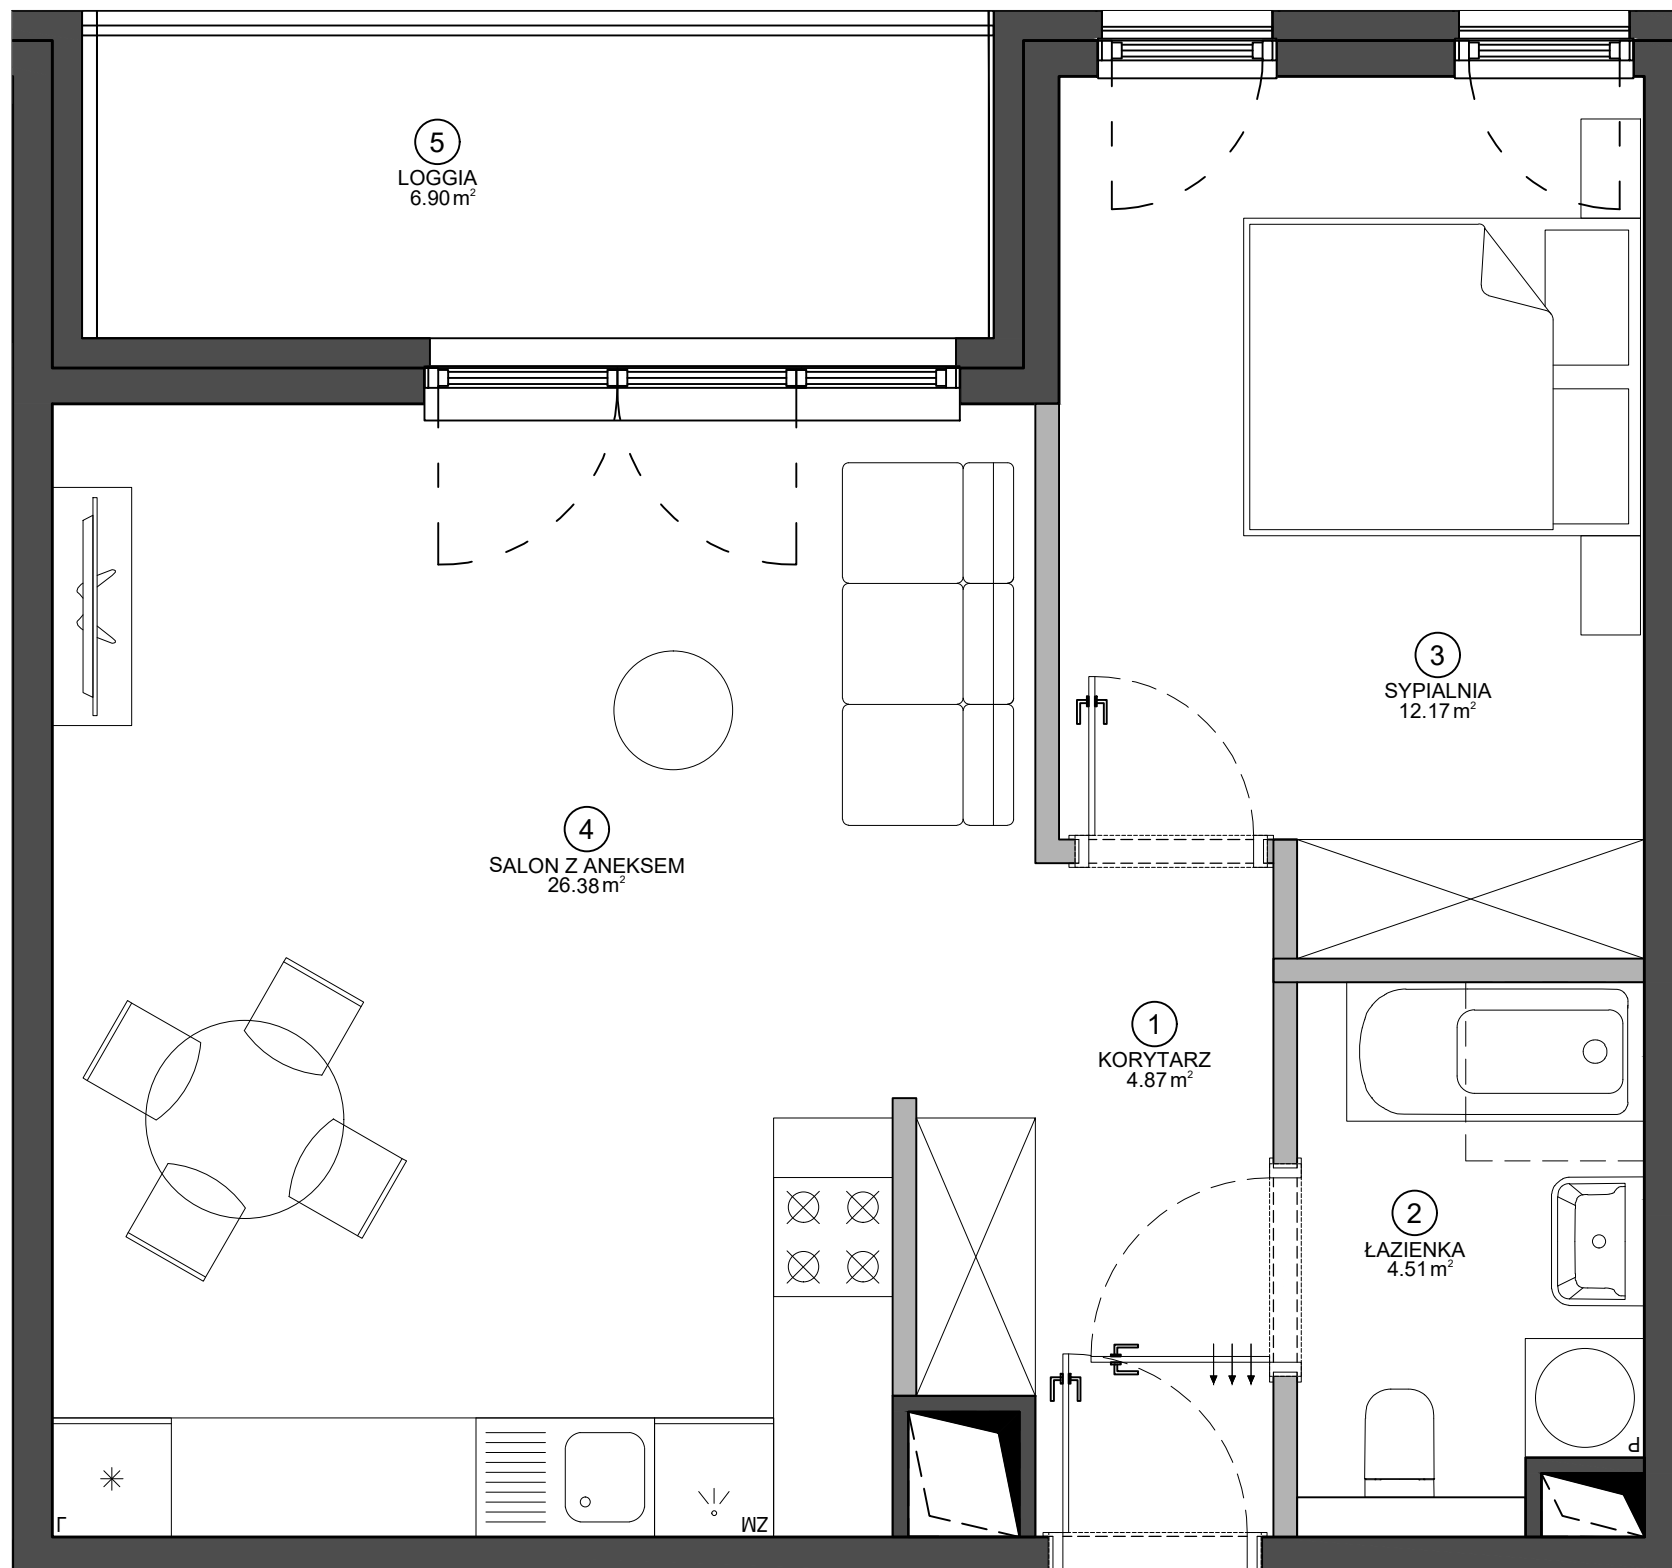

SCHEMAT BUDYNKU

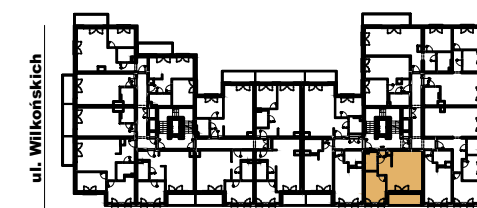

ul. Żeromskiego



Data opracowania karty: 28.06.2021

BIURO SPRZEDAŻY

UL. ŻEROMSKIEGO 13/15, WJAZD OD UL. WILKOŃSKICH
POZNAŃ 60-544, TEL. +48 532 395 965
ZEROMSKIEGO@VINCI-IMMOBILIER.COM