

ŻEROMSKIEGO


28.33 m²

PIĘTRO	NUMER MIESZKANIA
3	109
KLATKA	ILOŚĆ POKOI
B	1

ZESTAWIENIE POWIERZCHNI

①	KORYTARZ	4.52 m ²
②	ŁAZIENKA	4.68 m ²
③	SALON Z ANEKSEM	18.46 m ²
POWIERZCHNIA UŻYTKOWA		27.66 m ²
Powierzchnia ścian działowych nadających się do demontażu		0.67 m ²
POWIERZCHNIA SPRZEDAŻY LOKALU		28.33 m ²


SCHEMAT BUDYNKU

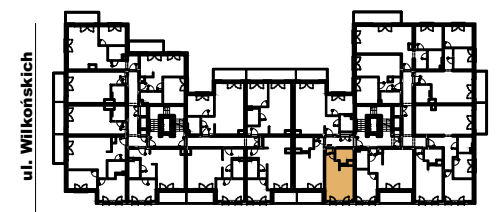

ul. Żeromskiego

BIURO SPRZEDAŻY

UL. ŻEROMSKIEGO 13/15, WJAZD OD UL. WILKOŃSKICH
POZNAŃ 60-544, TEL. +48 532 395 965
ZEROMSKIEGO@VINCI-IMMOBILIER.COM

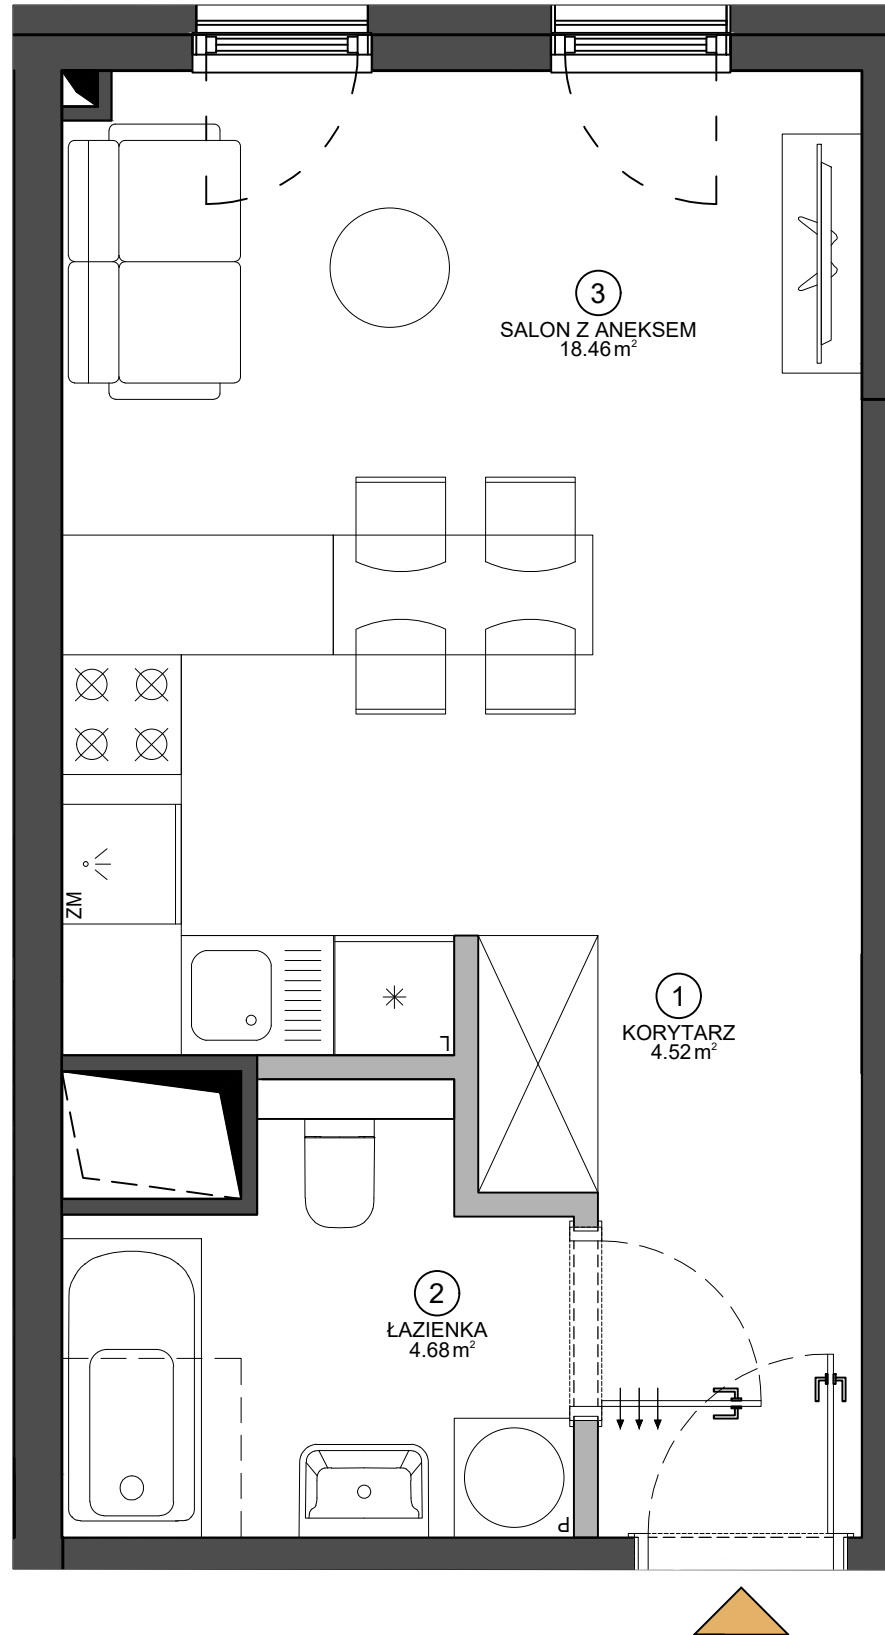

0 1 2 3 4 5m

Data opracowania karty: 28.06.2021