



ŻEROMSKIEGO


74.56 m²

PIĘTRO	4	NUMER MIESZKANIA	112
KLATKA	B	ILOŚĆ POKOI	3


ZESTAWIENIE POWIERZCHNI

①	KORYTARZ	8.33 m ²
②	ŁAZIENKA	7.79 m ²
③	SYPIALNIA	13.70 m ²
④	POKÓJ	9.53 m ²
⑤	SALON Z ANEKSEM	31.98 m ²
POWIERZCHNIA UŻYTKOWA		71.33 m ²
Powierzchnia ścian działowych nadających się do demontażu		3.23 m ²
POWIERZCHNIA SPRZEDAŻY LOKALU		74.56 m²
⑥	BALKON	9.68 m ²

SCHEMAT BUDYNKU

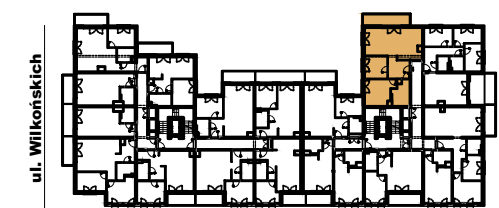

ul. Żeromskiego

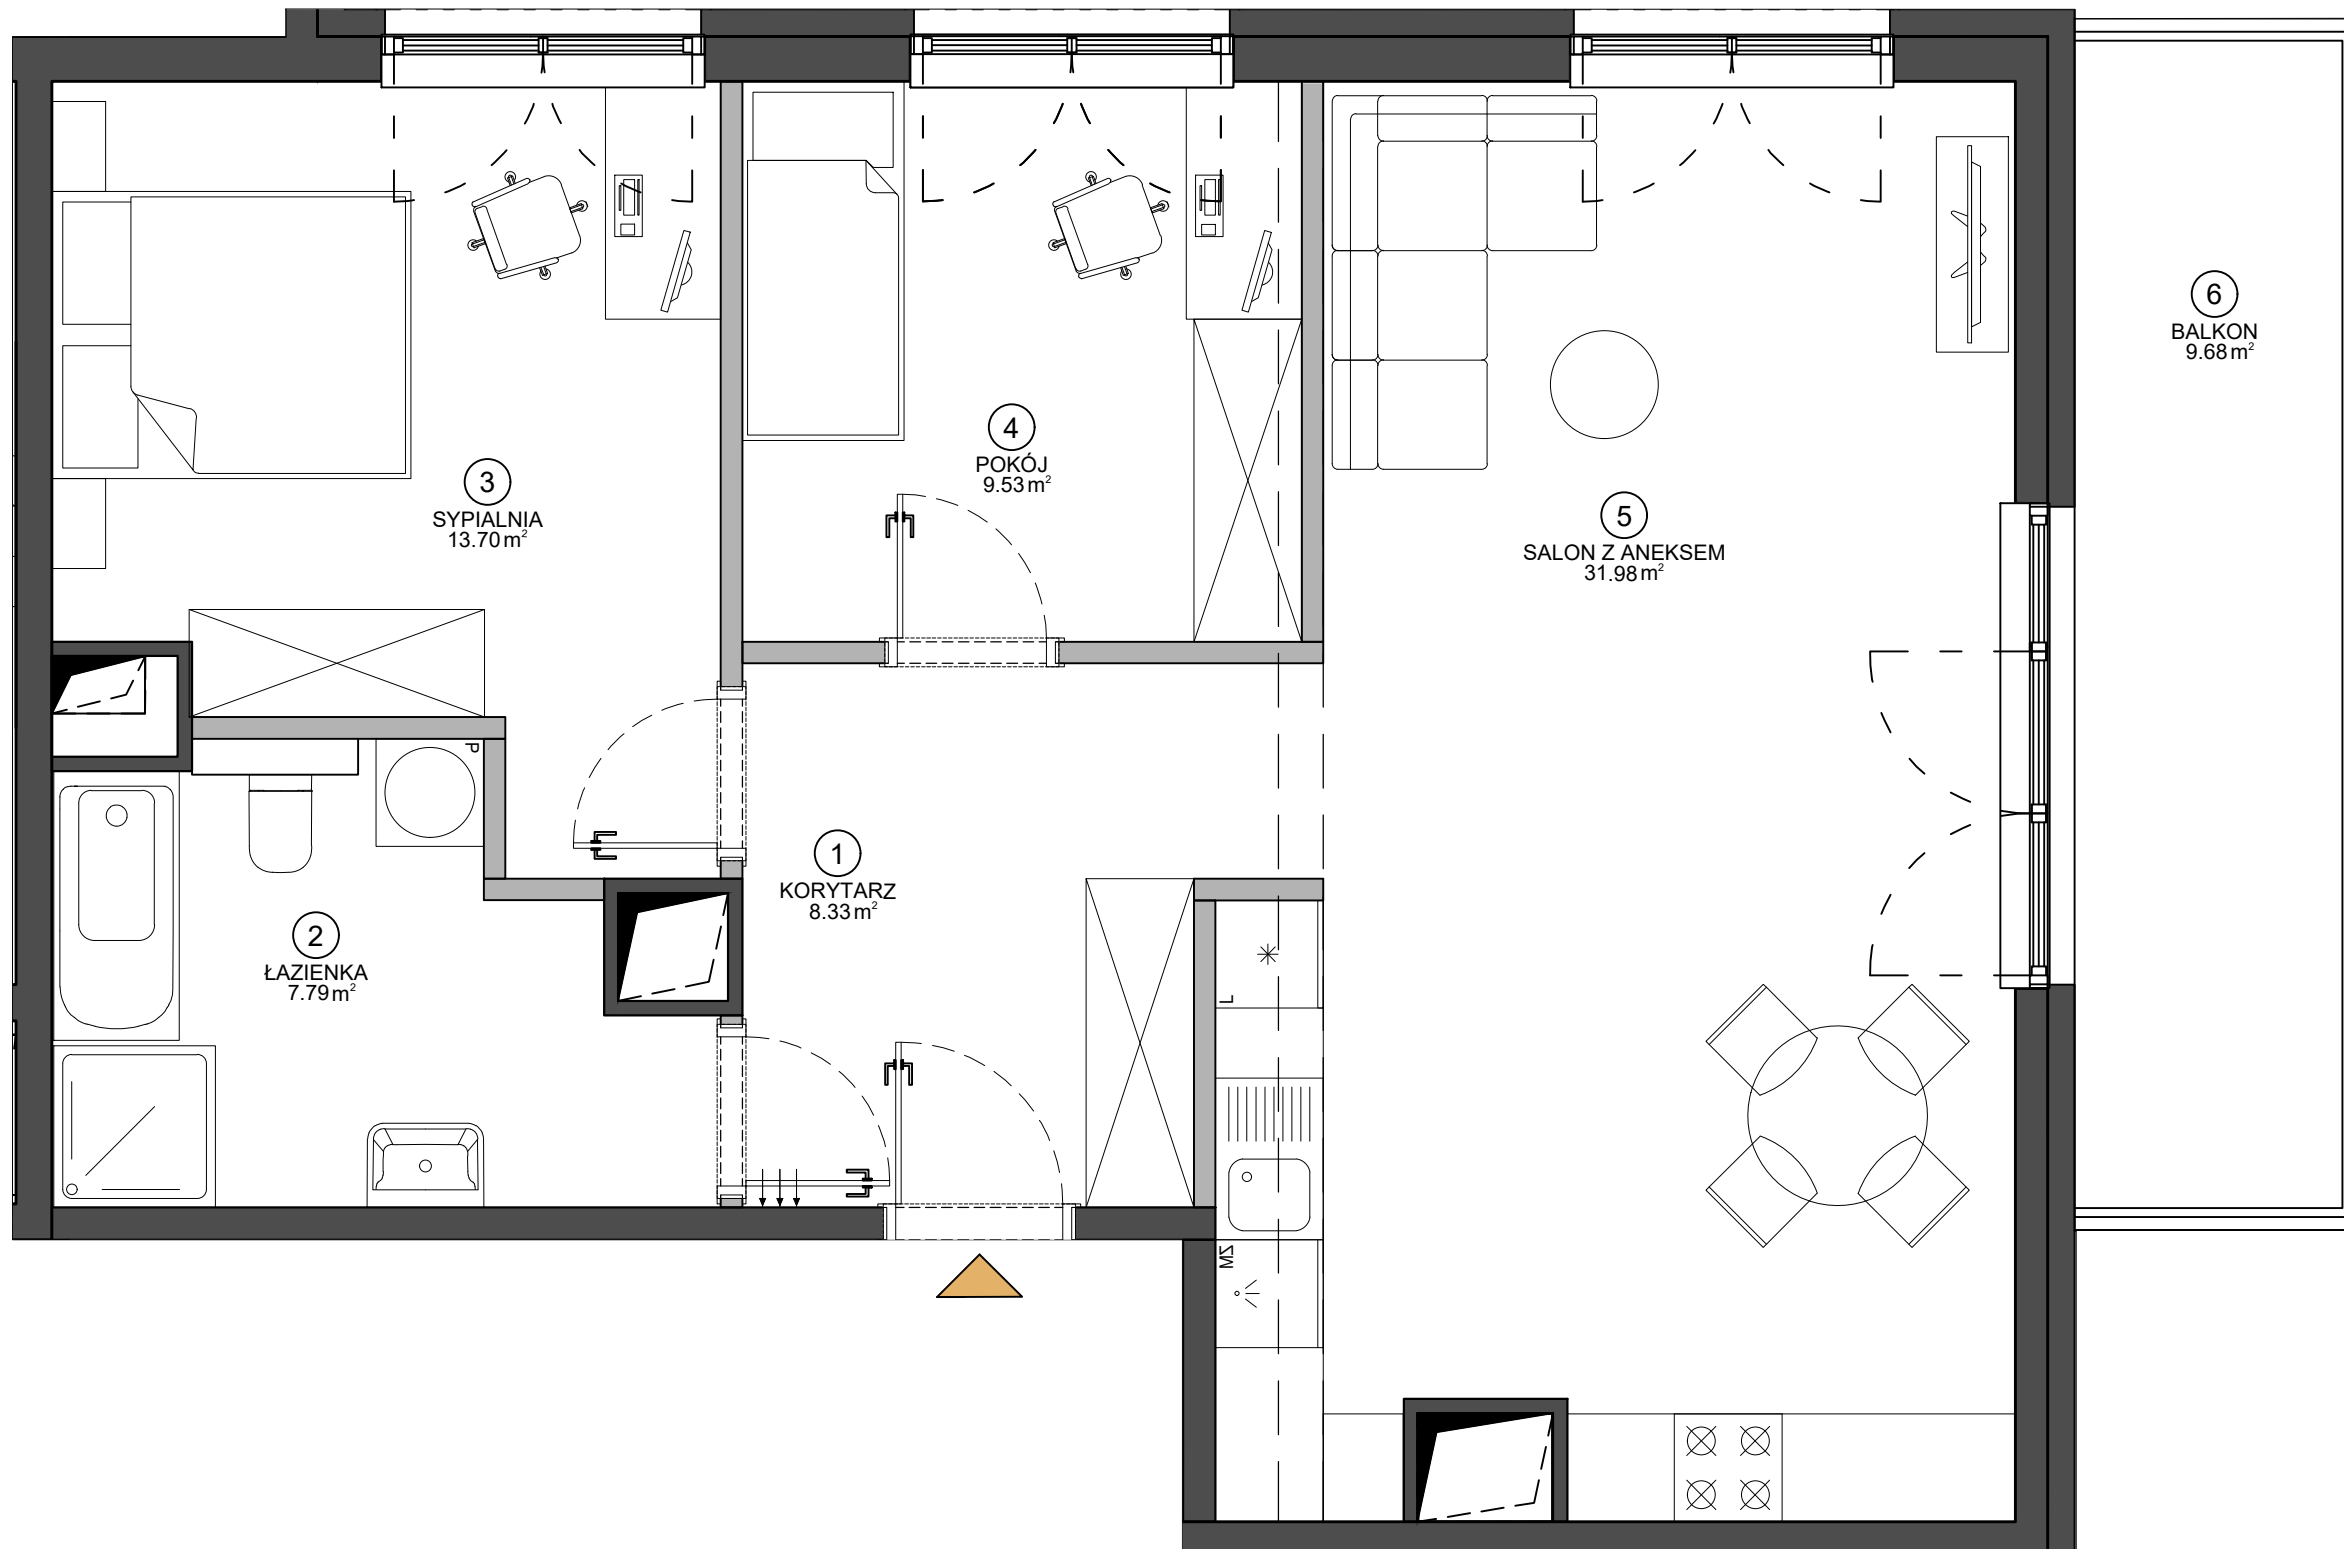

LOKALNE OBNIŻENIE STROPU



Data opracowania karty: 28.06.2021

BIURO SPRZEDAŻY

UL. ŻEROMSKIEGO 13/15, WJAZD OD UL. WILKOŃSKICH
POZNAŃ 60-544, TEL. +48 532 395 965
ZEROMSKIEGO @VINCI-IMMOBILIER.COM