


ŻEROMSKIEGO

76.21 m²


PIĘTRO	4	NUMER MIESZKANIA	113
KLATKA	B	IŁOŚĆ POKOI	4

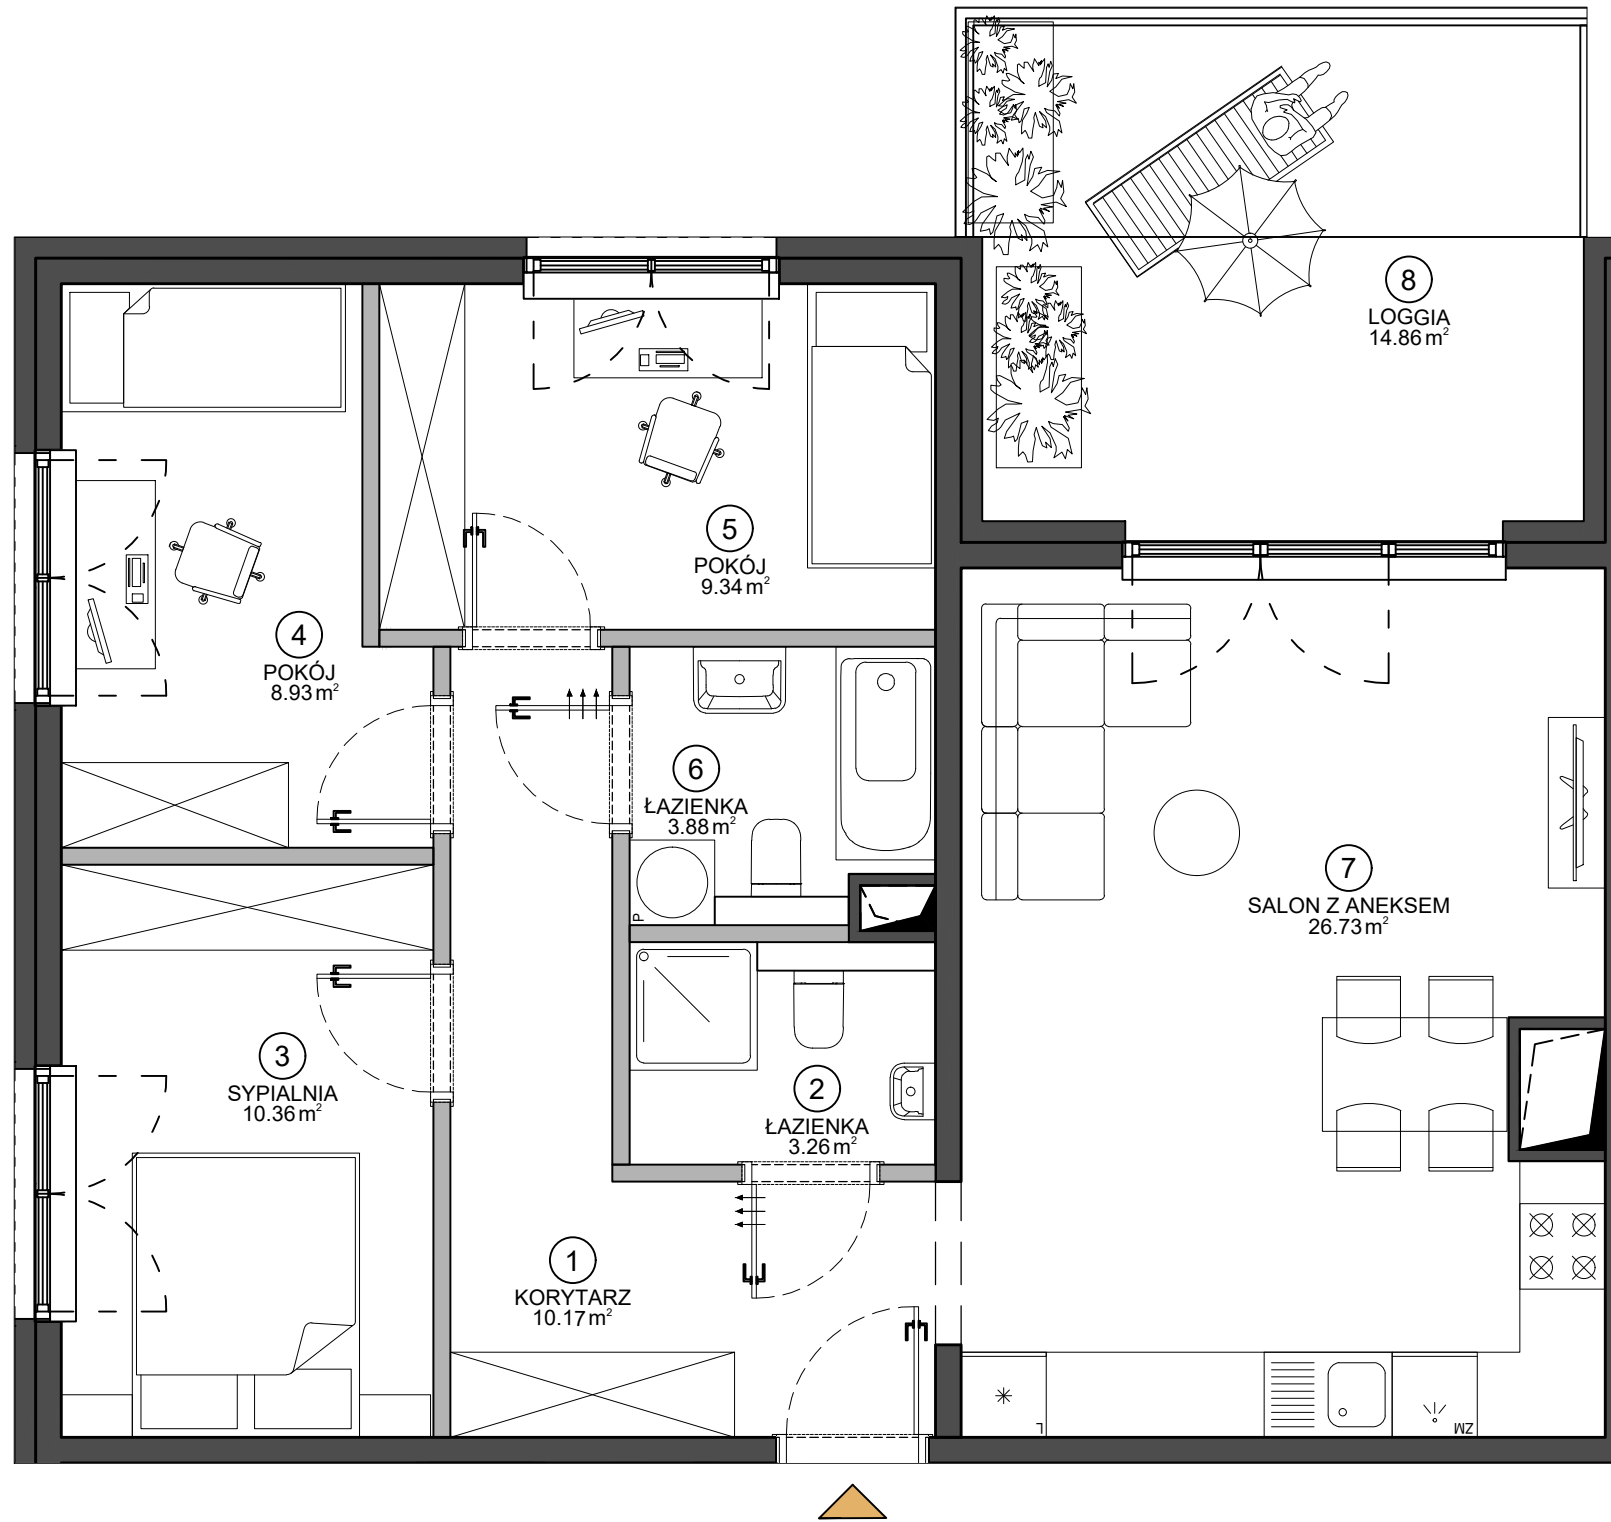


ZESTAWIENIE POWIERZCHNI

1	KORYTARZ	10.17 m ²
2	ŁAZIENKA	3.26 m ²
3	SYPIALNIA	10.36 m ²
4	POKÓJ	8.93 m ²
5	POKÓJ	9.34 m ²
6	ŁAZIENKA	3.88 m ²
7	SALON Z ANEKSEM	26.73 m ²
POWIERZCHNIA UŻYTKOWA		72.67 m ²
Powierzchnia ścian działowych nadających się do demontażu		3.54 m ²
POWIERZCHNIA SPRZEDAŻY LOKALU		76.21 m ²
8	LOGGIA	14.86 m ²

SCHEMAT BUDYNKU

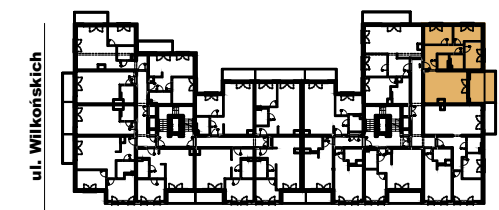

ul. Żeromskiego

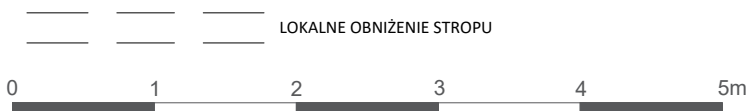

Data opracowania karty: 28.06.2021

BIURO SPRZEDAŻY

UL. ŻEROMSKIEGO 13/15, WJAZD OD UL. WILKOŃSKICH
POZNAŃ 60-544, TEL. +48 532 395 965
ZEROMSKIEGO@VINCI-IMMOBILIER.COM