

ŻEROMSKIEGO


27.60 m²

PIĘTRO	4	NUMER MIESZKANIA	115
KLATKA	B	ILOŚĆ POKOI	1


ZESTAWIENIE POWIERZCHNI

①	KORYTARZ	4.20 m ²
②	ŁAZIENKA	4.68 m ²
③	SALON Z ANEKSEM	18.03 m ²
POWIERZCHNIA UŻYTKOWA		26.91 m ²
Powierzchnia ścian działowych nadających się do demontażu		0.69 m ²

POWIERZCHNIA SPRZEDAŻY LOKALU 27.60 m²

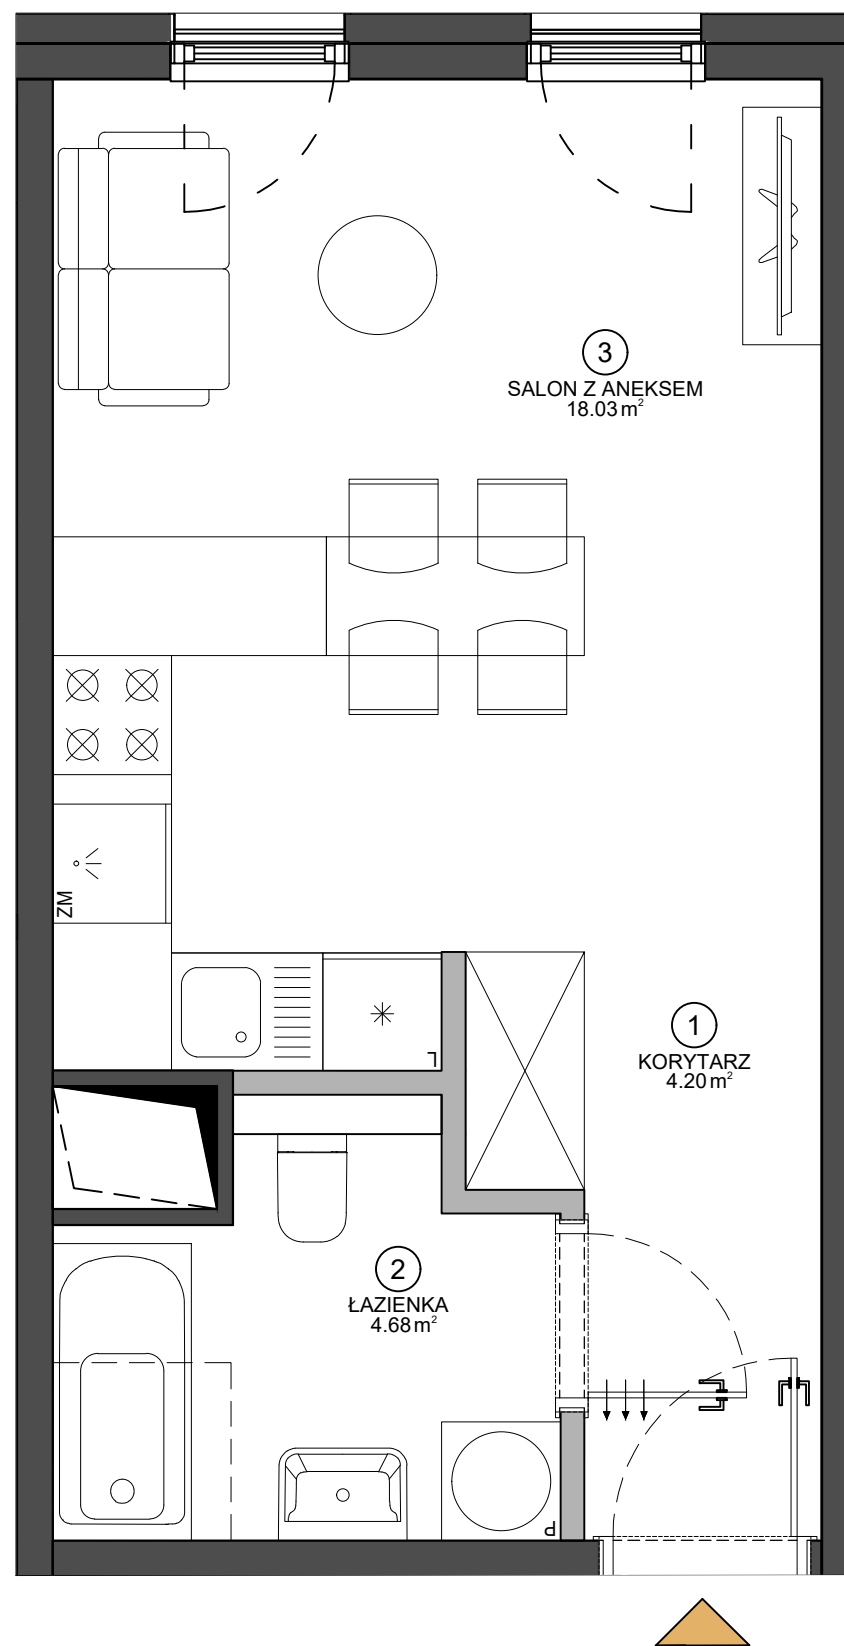

SCHEMAT BUDYNKU

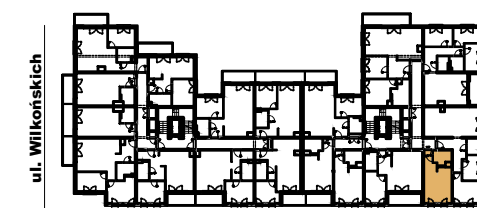

ul. Żeromskiego

Data opracowania karty: 28.06.2021

BIURO SPRZEDAŻY

UL. ŻEROMSKIEGO 13/15, WJAZD OD UL. WILKOŃSKICH
POZNAŃ 60-544, TEL. +48 532 395 965
ZEROMSKIEGO@VINCI-IMMOBILIER.COM

