




ŻEROMSKIEGO

28.94 m<sup>2</sup>


PIĘTRO	4	NUMER MIESZKANIA	118
KLATKA	B	ILOŚĆ POKOI	1

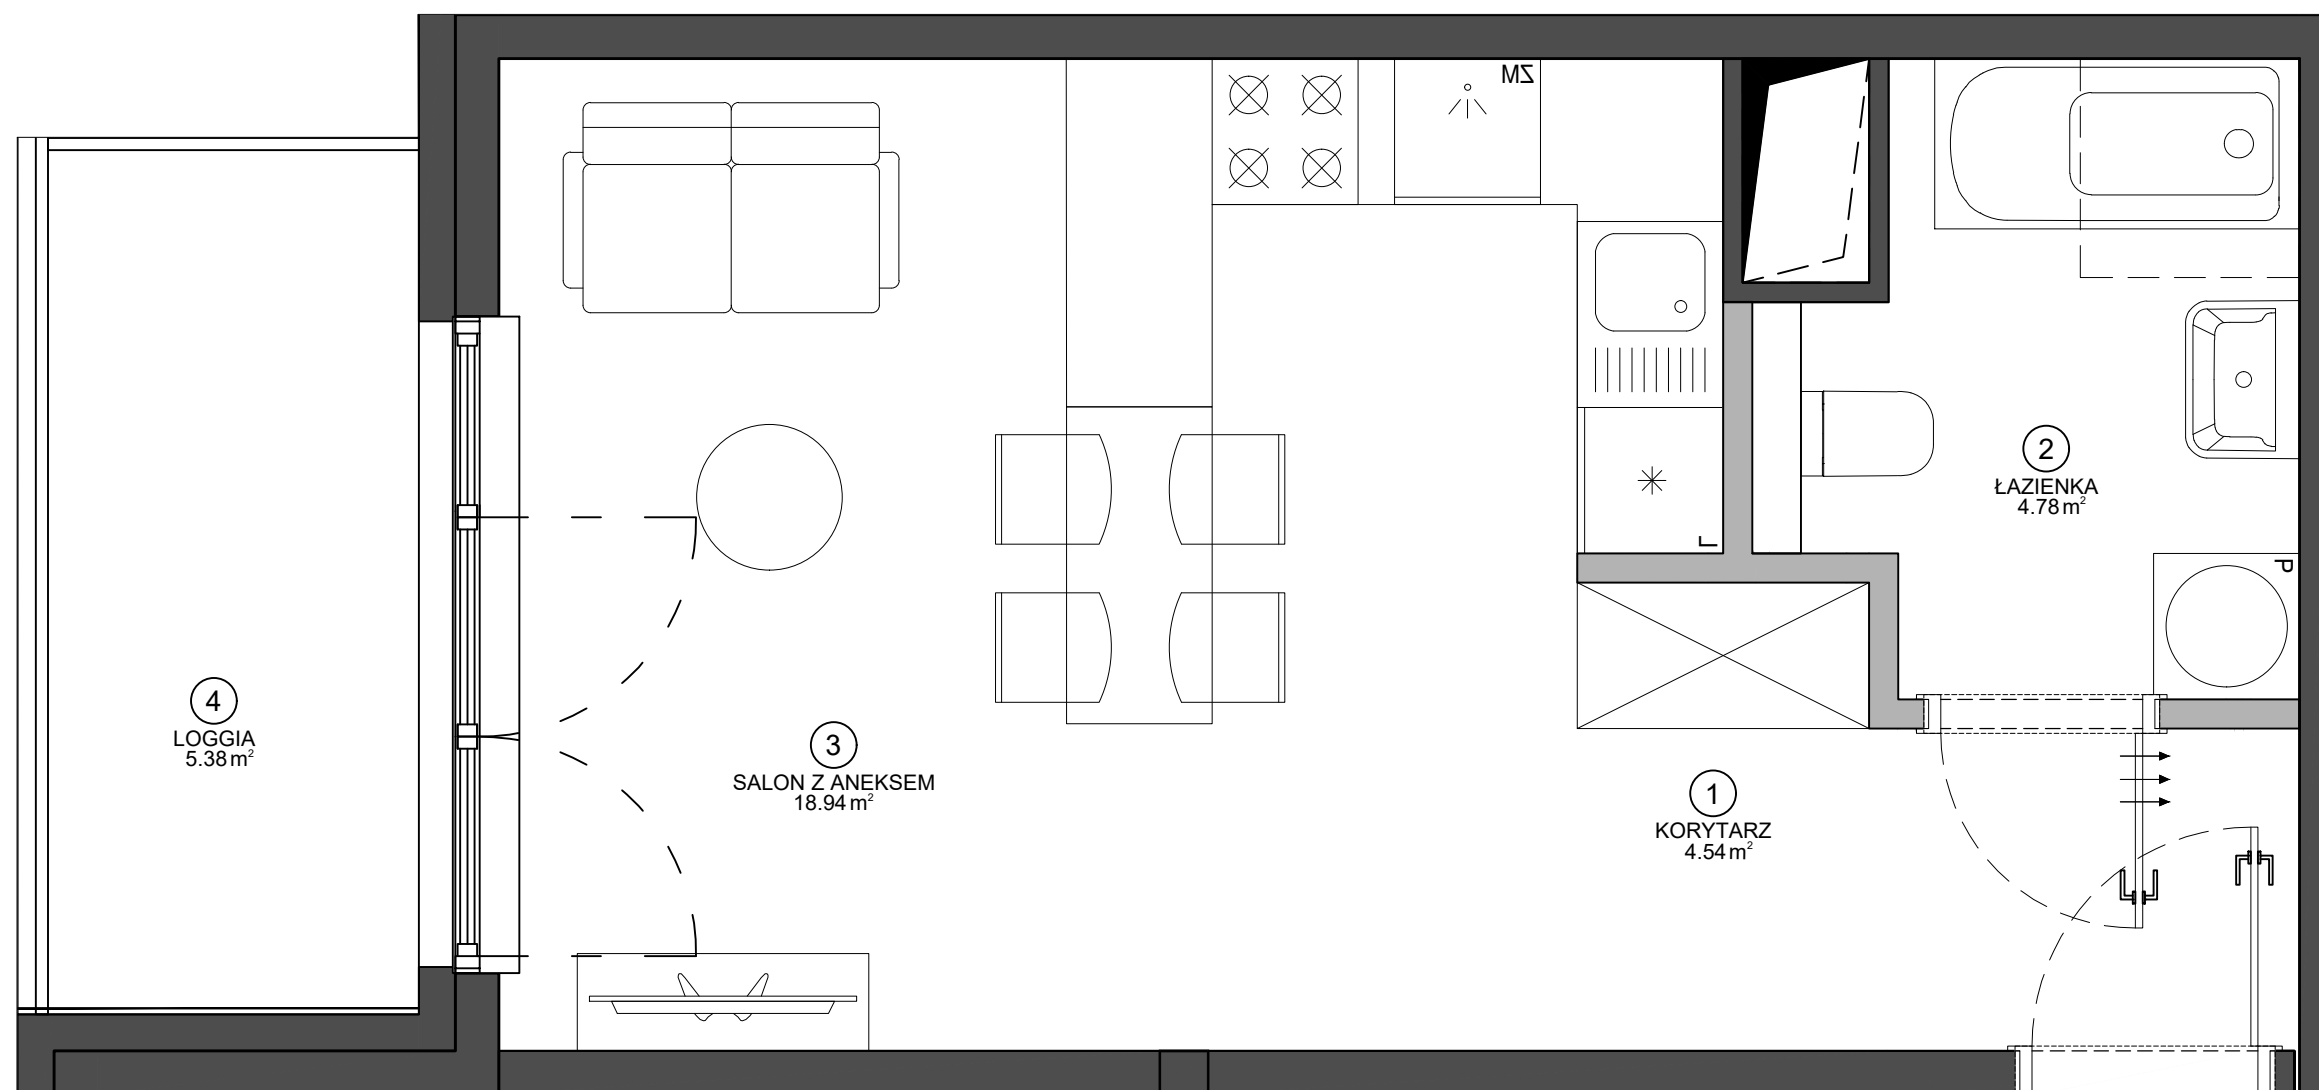

ZESTAWIENIE POWIERZCHNI

①	KORYTARZ	4.54 m <sup>2</sup>
②	ŁAZIENKA	4.78 m <sup>2</sup>
③	SALON Z ANEKSEM	18.94 m <sup>2</sup>
	POWIERZCHNIA UŻYTKOWA	28.26 m <sup>2</sup>
	Powierzchnia ścian działowych nadających się do demontażu	0.68 m <sup>2</sup>
	<b>POWIERZCHNIA SPRZEDAŻY LOKALU</b>	<b>28.94 m<sup>2</sup></b>
④	LOGGIA	5.38 m <sup>2</sup>

SCHEMAT BUDYNKU

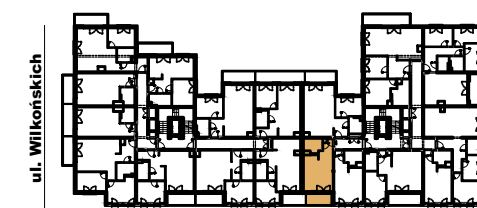

ul. Żeromskiego

Data opracowania karty: 28.06.2021

BIURO SPRZEDAŻY

UL. ŻEROMSKIEGO 13/15, WJAZD OD UL. WILKOŃSKICH  
POZNAŃ 60-544, TEL. +48 532 395 965  
ZEROMSKIEGO@VINCI-IMMOBILIER.COM