

ŻEROMSKIEGO


52.92 m²

PIĘTRO	5	NUMER MIESZKANIA	120
KLATKA	B	ILOŚĆ POKOI	2


ZESTAWIENIE POWIERZCHNI

1	KORYTARZ	10.48 m ²
2	ŁAZIENKA	4.50 m ²
3	SYPIALNIA	11.42 m ²
4	SALON Z ANEKSEM	24.57 m ²
POWIERZCHNIA UŻYTKOWA		50.97 m ²
Powierzchnia ścian działowych nadających się do demontażu		1.95 m ²
POWIERZCHNIA SPRZEDAŻY LOKALU		52.92 m²
5	TARAS	9.53 m ²
6	OGRÓD	50.57 m ²

SCHEMAT BUDYNKU

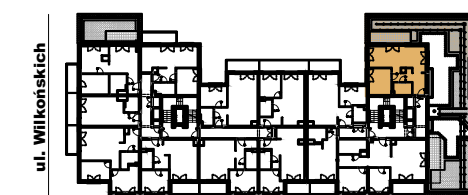

ul. Żeromskiego

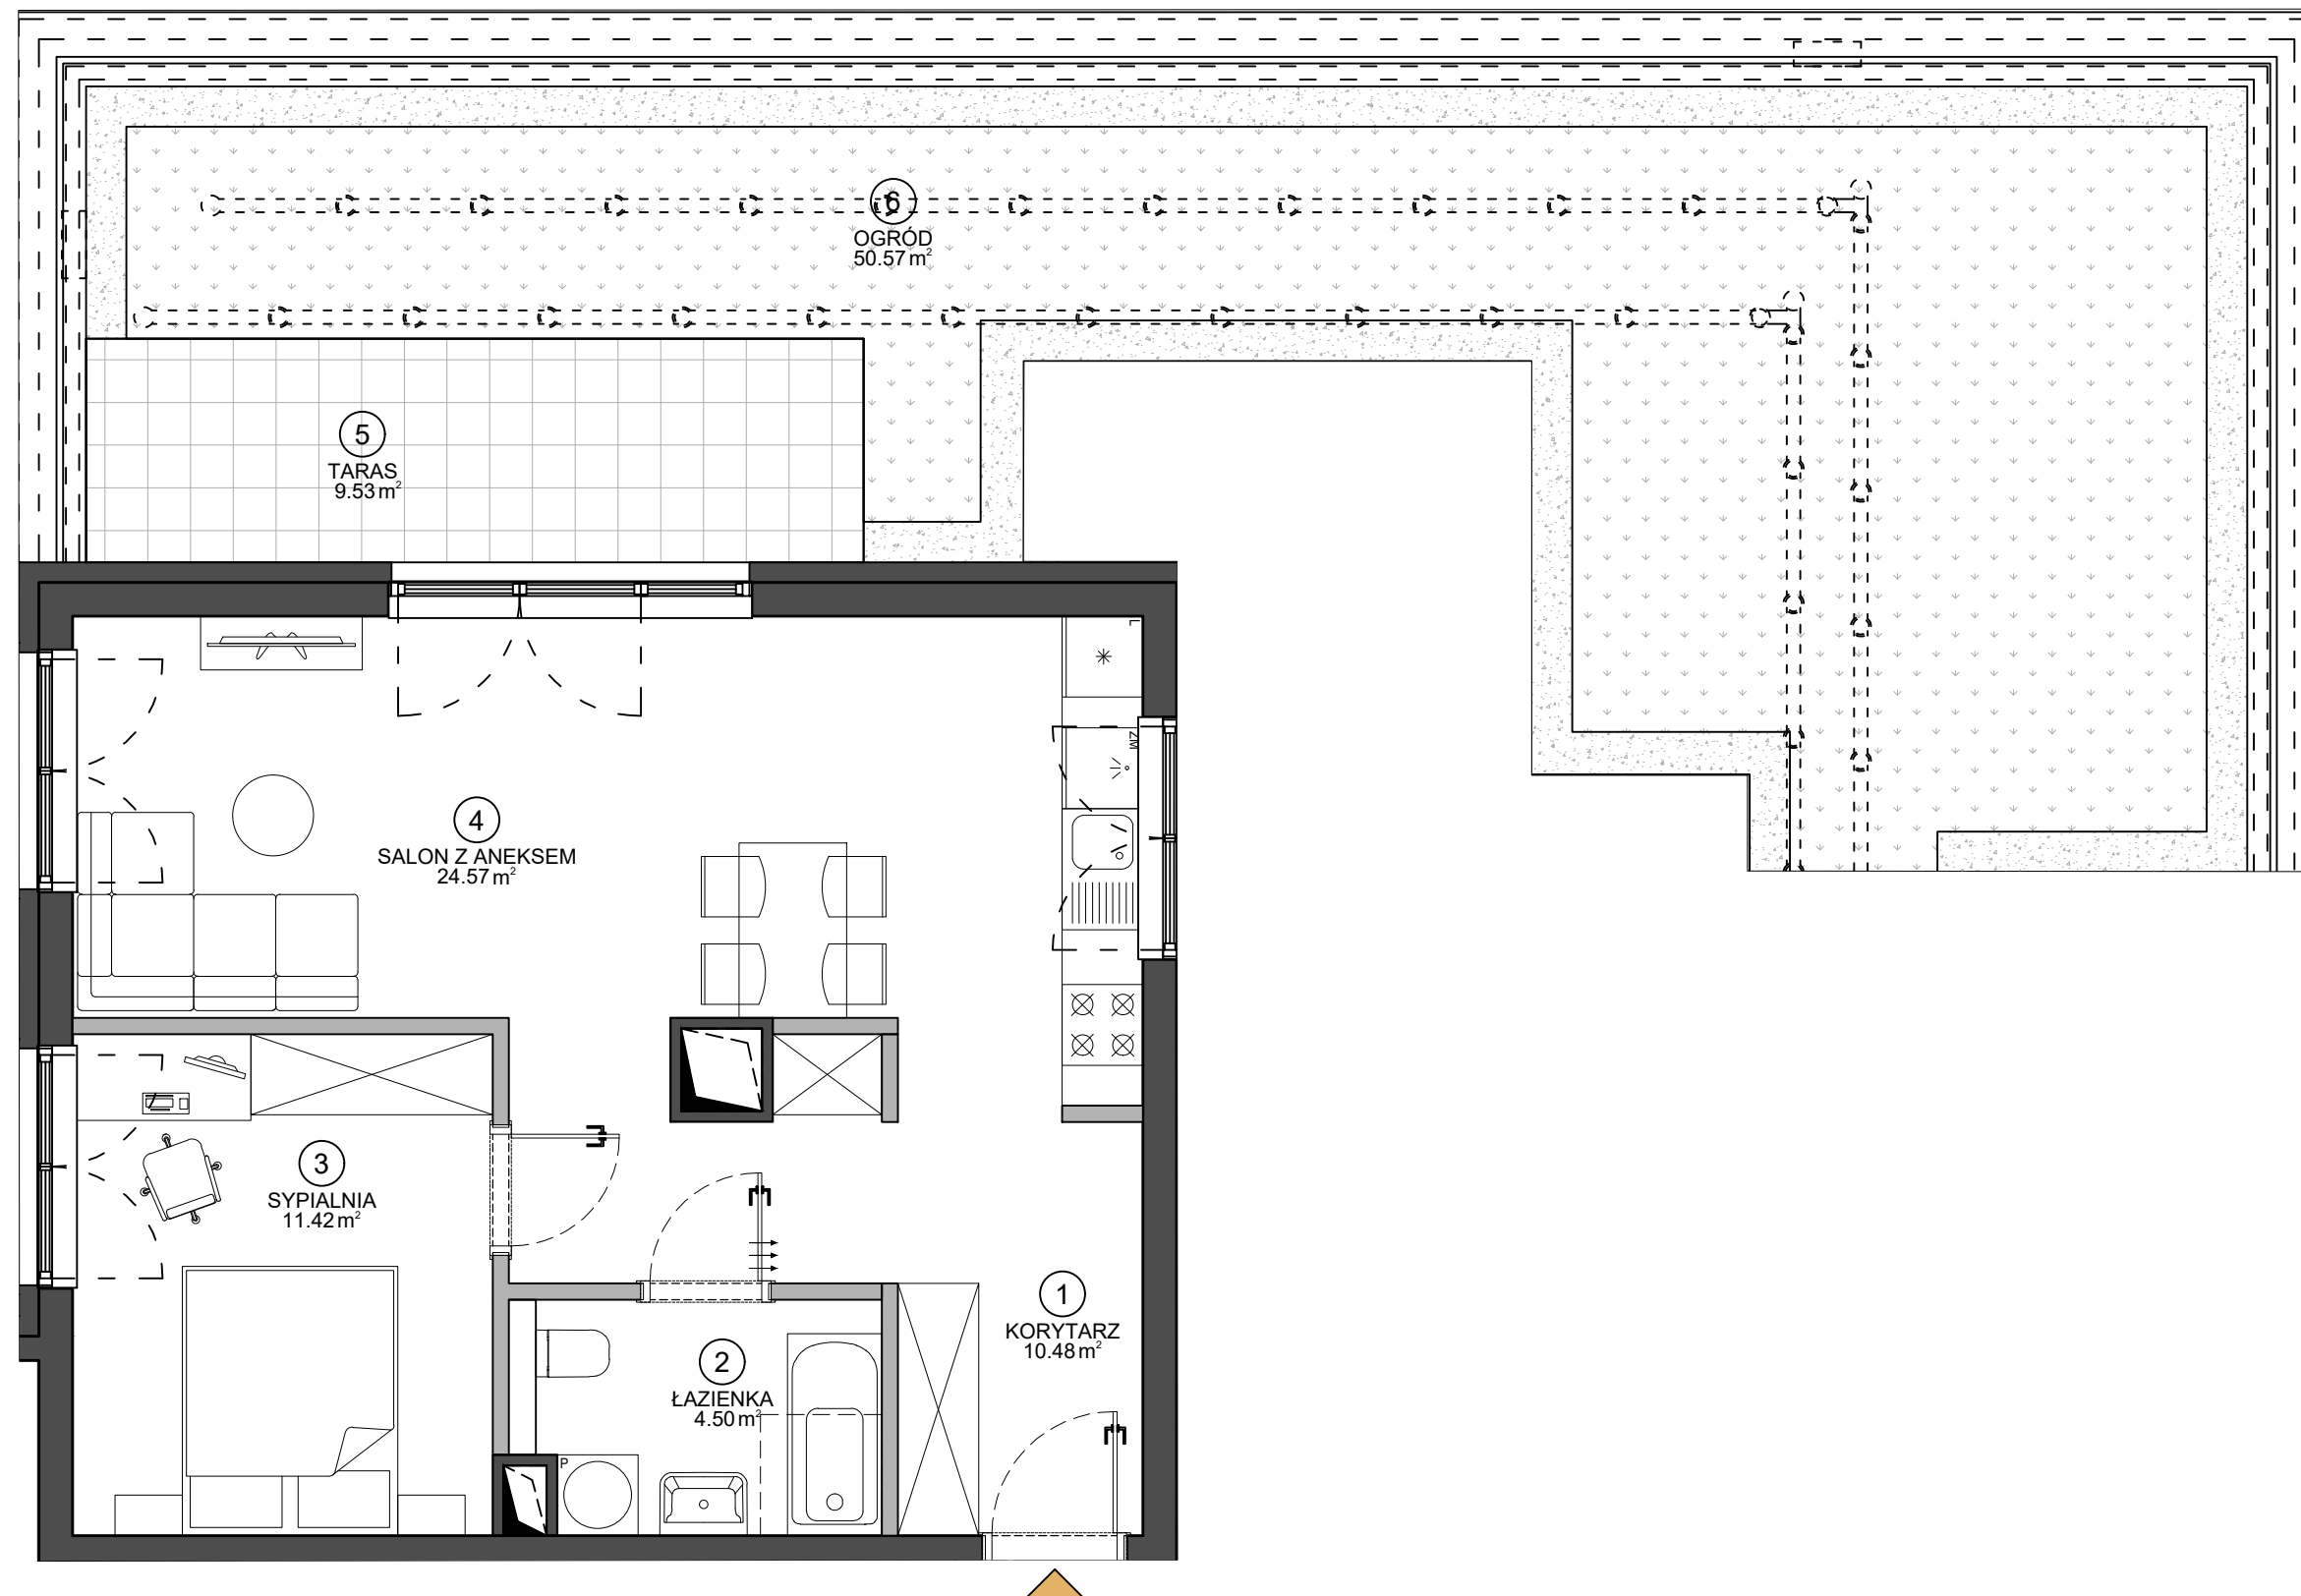

Data opracowania karty: 29.06.2021

BIURO SPRZEDAŻY

UL. ŻEROMSKIEGO 13/15, WJAZD OD UL. WILKOŃSKICH
POZNAŃ 60-544, TEL. +48 532 395 965
ZEROMSKIEGO@VINCI-IMMOBILIER.COM