




ŻEROMSKIEGO

29.16 m²


| | | | |
|--------|---|------------------|-----|
| PIĘTRO | 5 | NUMER MIESZKANIA | 122 |
| KLATKA | B | ILOŚĆ POKOI | 1 |

ZESTAWIENIE POWIERZCHNI

| | | |
|---|-----------------|----------------------------|
| ① | KORYTARZ | 4.57 m ² |
| ② | ŁAZIENKA | 4.86 m ² |
| ③ | SALON Z ANEKSEM | 19.04 m ² |
| POWIERZCHNIA UŻYTKOWA | | 28.47 m ² |
| Powierzchnia ścian działowych nadających się do demontażu | | 0.69 m ² |
| POWIERZCHNIA SPRZEDAŻY LOKALU | | 29.16 m² |
| ④ | LOGGIA | 5.38 m ² |

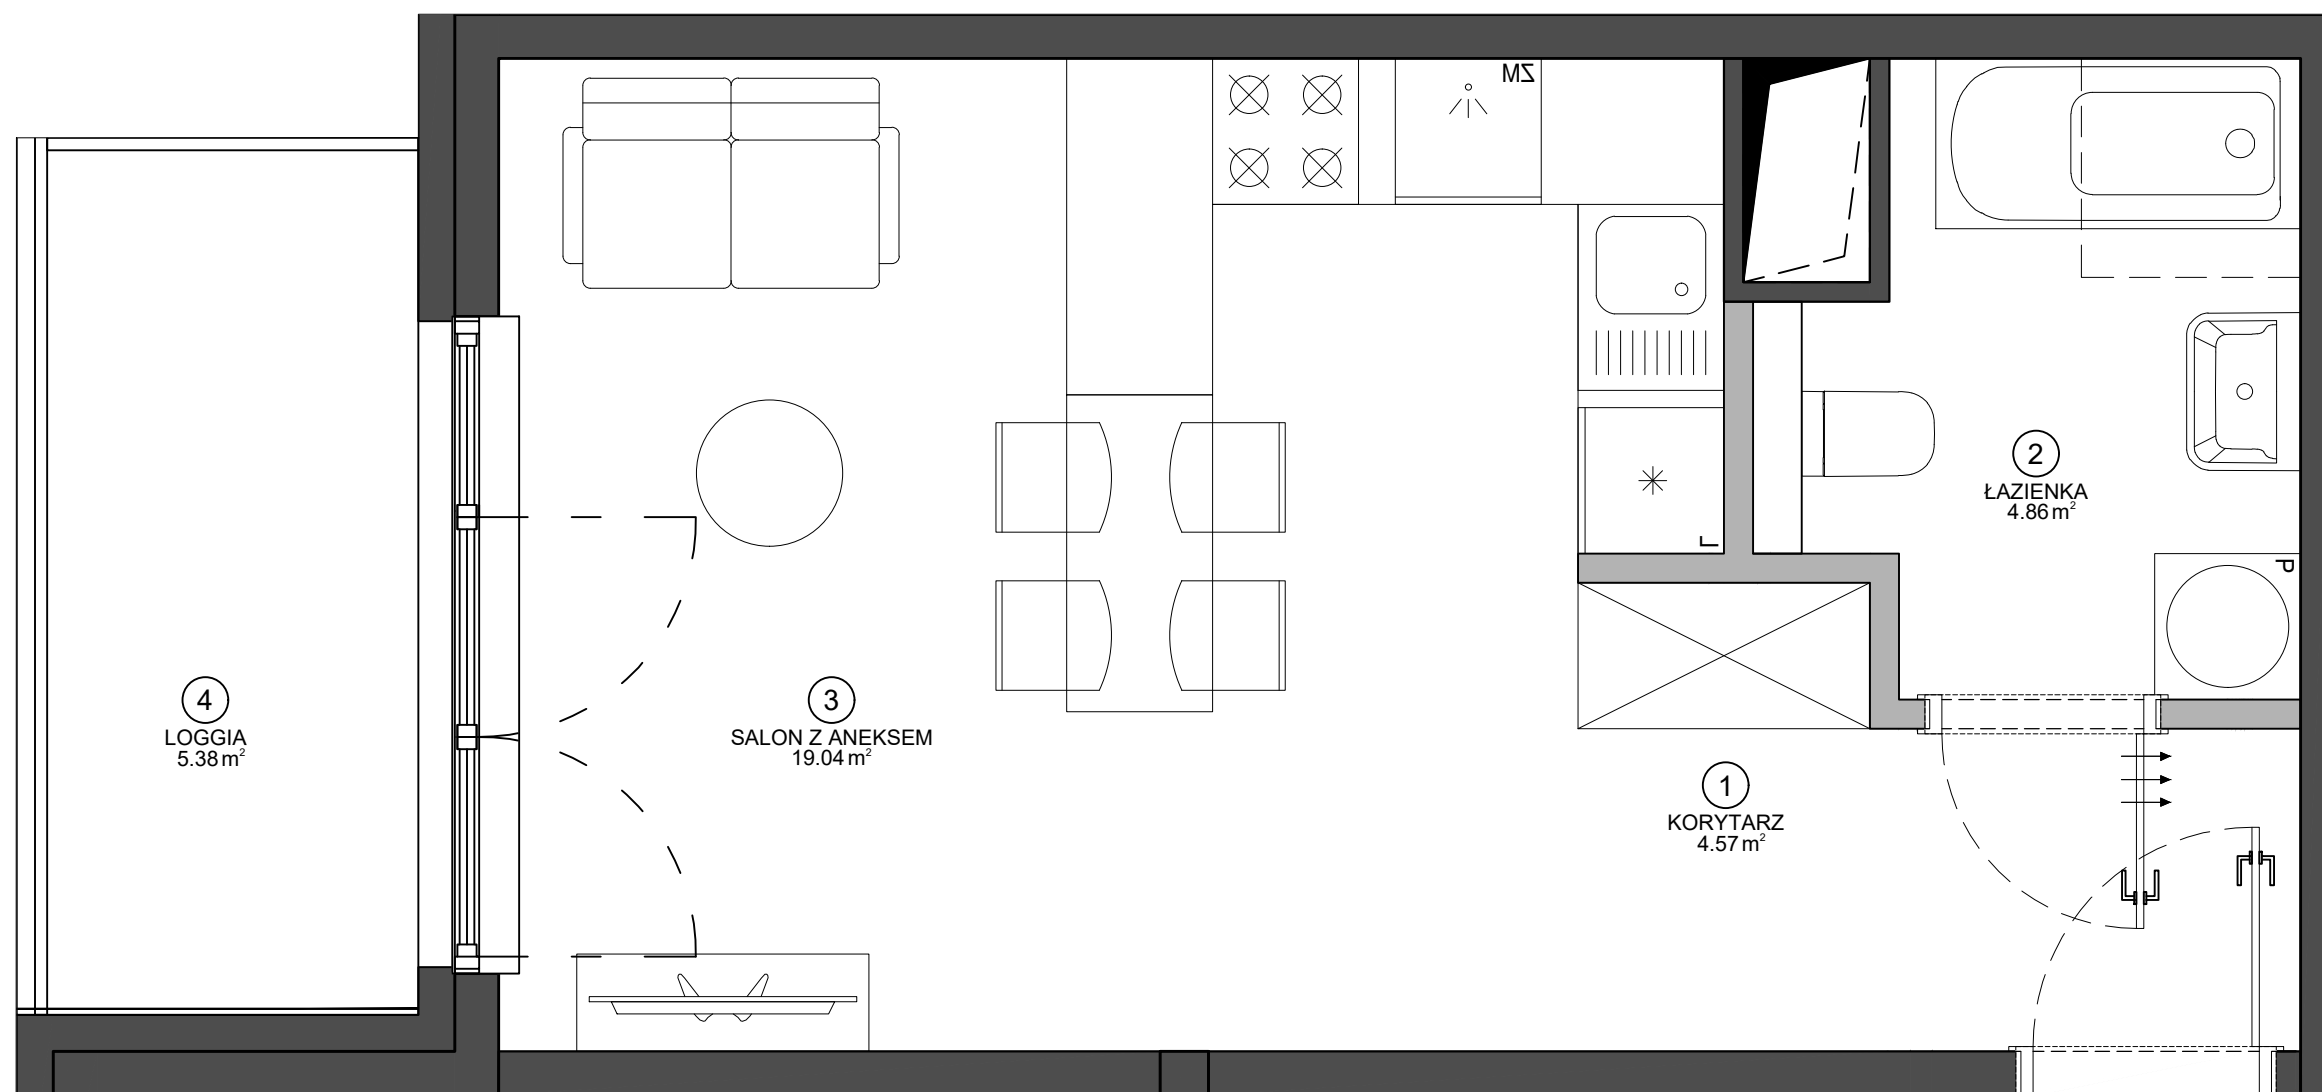

SCHEMAT BUDYNKU

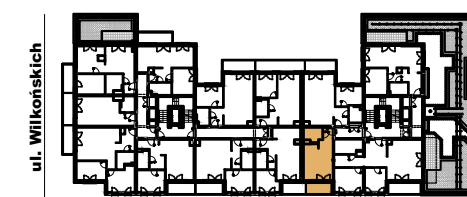

ul. Żeromskiego



Data opracowania karty: 28.06.2021

KARTA KATALOGOWA LOKALU PRZEDSTAWIA UKŁAD FUNKCJONALNY WYNIKAJĄCY Z PROJEKTU BUDOWLANEGO. PRZEDSTAWIONA ARANŻACJA POMIESZCZEŃ NIE JEST WIĄZĄCA, LECZ MA ZNACZENIE DLA PRZEBIEGU INSTALACJI ORAZ ŚCIAN KONSTRUKCYJNYCH. POWIERZCHNIA UŻYTKOWA LOKALU OKREŚLANA JEST NA PODSTAWIE ROZPORZĄDZENIA MINISTRA ROZWOJU Z DNIA 11 WRZEŚNIA 2020 R. W SPRAWIE SZCZEGÓŁOWEGO ZAKRESU I FORMY PROJEKTU BUDOWLANEGO, ZGODNIE Z ZASADAMI ZAWARTYMI W POLSKIEJ NORMIE PN-ISO 9836:2015-12. DO POWIERZCHNI SPRZEDAŻY LOKALU WLICZA SIĘ POWIERZCHNIE ELEMENTÓW NADAJĄCYCH SIĘ DO DEMONTAŻU TAKICH JAK NP. ŚCIANKI DZIAŁOWE. PRZEDSTAWIONA NA RZUCIE ARANŻACJA MA CHARAKTER PRZYKŁADOWY, LOKAL SPRZEDAWANY JEST W STANIE DEWELOPERSKIM, BEZ WYPOSAŻENIA.

BIURO SPRZEDAŻY

UL. ŻEROMSKIEGO 13/15, WJAZD OD UL. WILKOŃSKICH
POZNAŃ 60-544, TEL. +48 532 395 965
ZEROMSKIEGO@VINCI-IMMOBILIER.COM