


ŻEROMSKIEGO

58.78 m²


PIĘTRO	6	NUMER MIESZKANIA	126
KLATKA	B	ILOŚĆ POKOI	2

ZESTAWIENIE POWIERZCHNI


①	KORYTARZ	9.88 m ²
②	ŁAZIENKA	5.35 m ²
③	SYPIALNIA	13.52 m ²
④	SALON Z ANEKSEM	27.96 m ²
POWIERZCHNIA UŻYTKOWA		56.71 m ²
Powierzchnia ścian działowych nadających się do demontażu		2.07 m ²
POWIERZCHNIA SPRZEDAŻY LOKALU		58.78 m²
⑤	LOGGIA	5.38 m ²

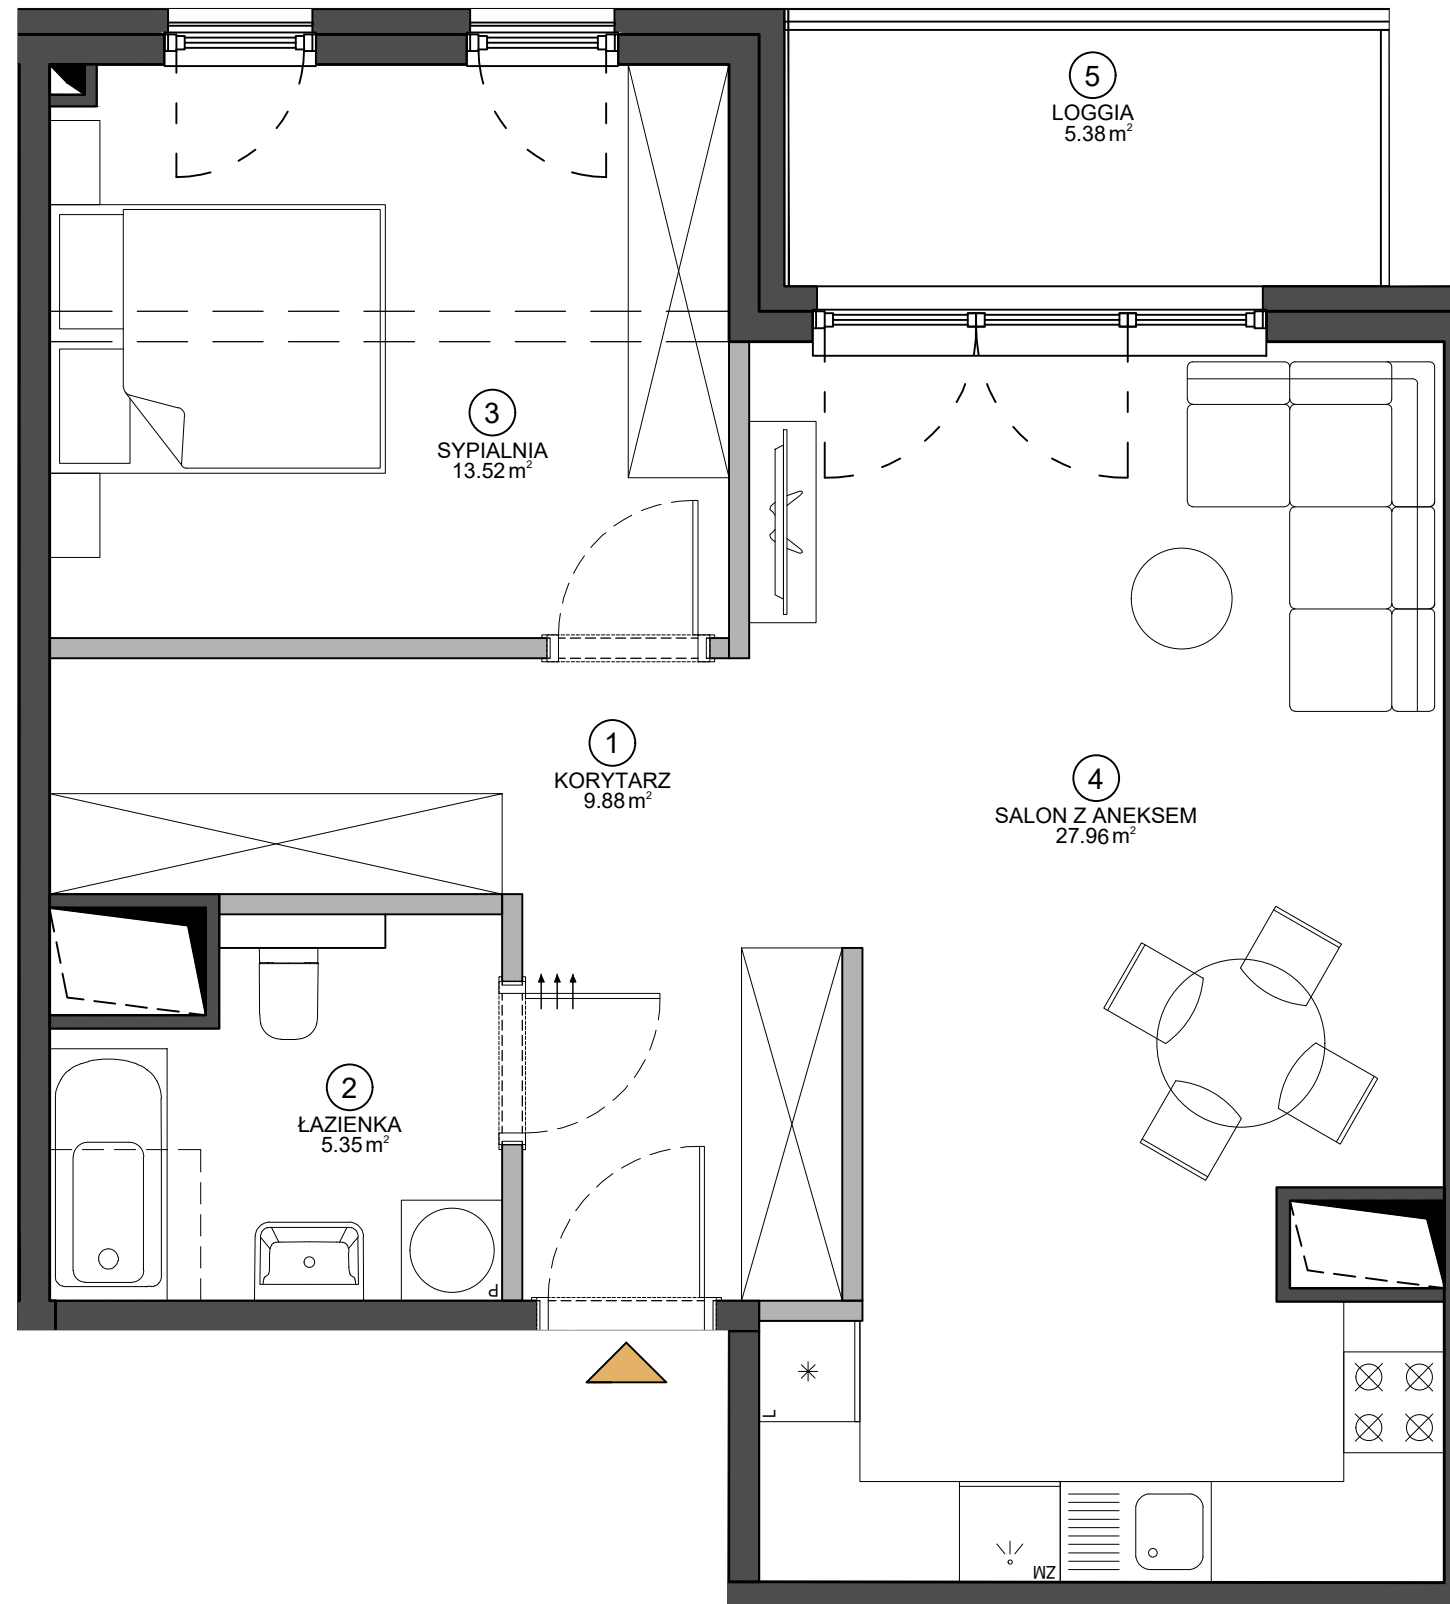

SCHEMAT BUDYNKU

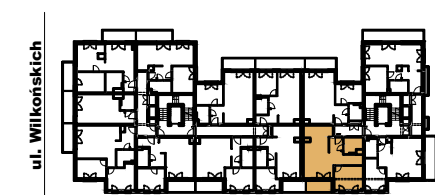

ul. Żeromskiego

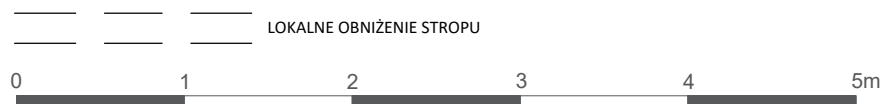

Data opracowania karty: 28.06.2021

BIURO SPRZEDAŻY

UL. ŻEROMSKIEGO 13/15, WJAZD OD UL. WILKOŃSKICH
POZNAŃ 60-544, TEL. +48 532 395 965
ZEROMSKIEGO@VINCI-IMMOBILIER.COM