

ŻEROMSKIEGO


44.80 m²

PIĘTRO	7	NUMER MIESZKANIA	129
KLATKA	B	IŁOŚĆ POKOI	2


ZESTAWIENIE POWIERZCHNI

①	KORYTARZ	4.40 m ²
②	ŁAZIENKA	4.65 m ²
③	SYPIALNIA	9.46 m ²
④	SALON Z ANEKSEM	24.75 m ²
POWIERZCHNIA UŻYTKOWA		43.26 m ²
Powierzchnia ścian działowych nadających się do demontażu		1.54 m ²
POWIERZCHNIA SPRZEDAŻY LOKALU		44.80 m²
⑤	TARAS	4.07 m ²
⑥	TARAS	8.94 m ²

SCHEMAT BUDYNKU

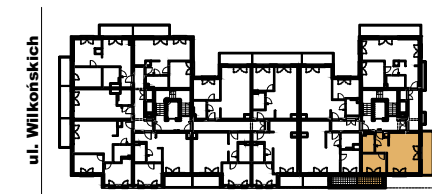

ul. Żeromskiego

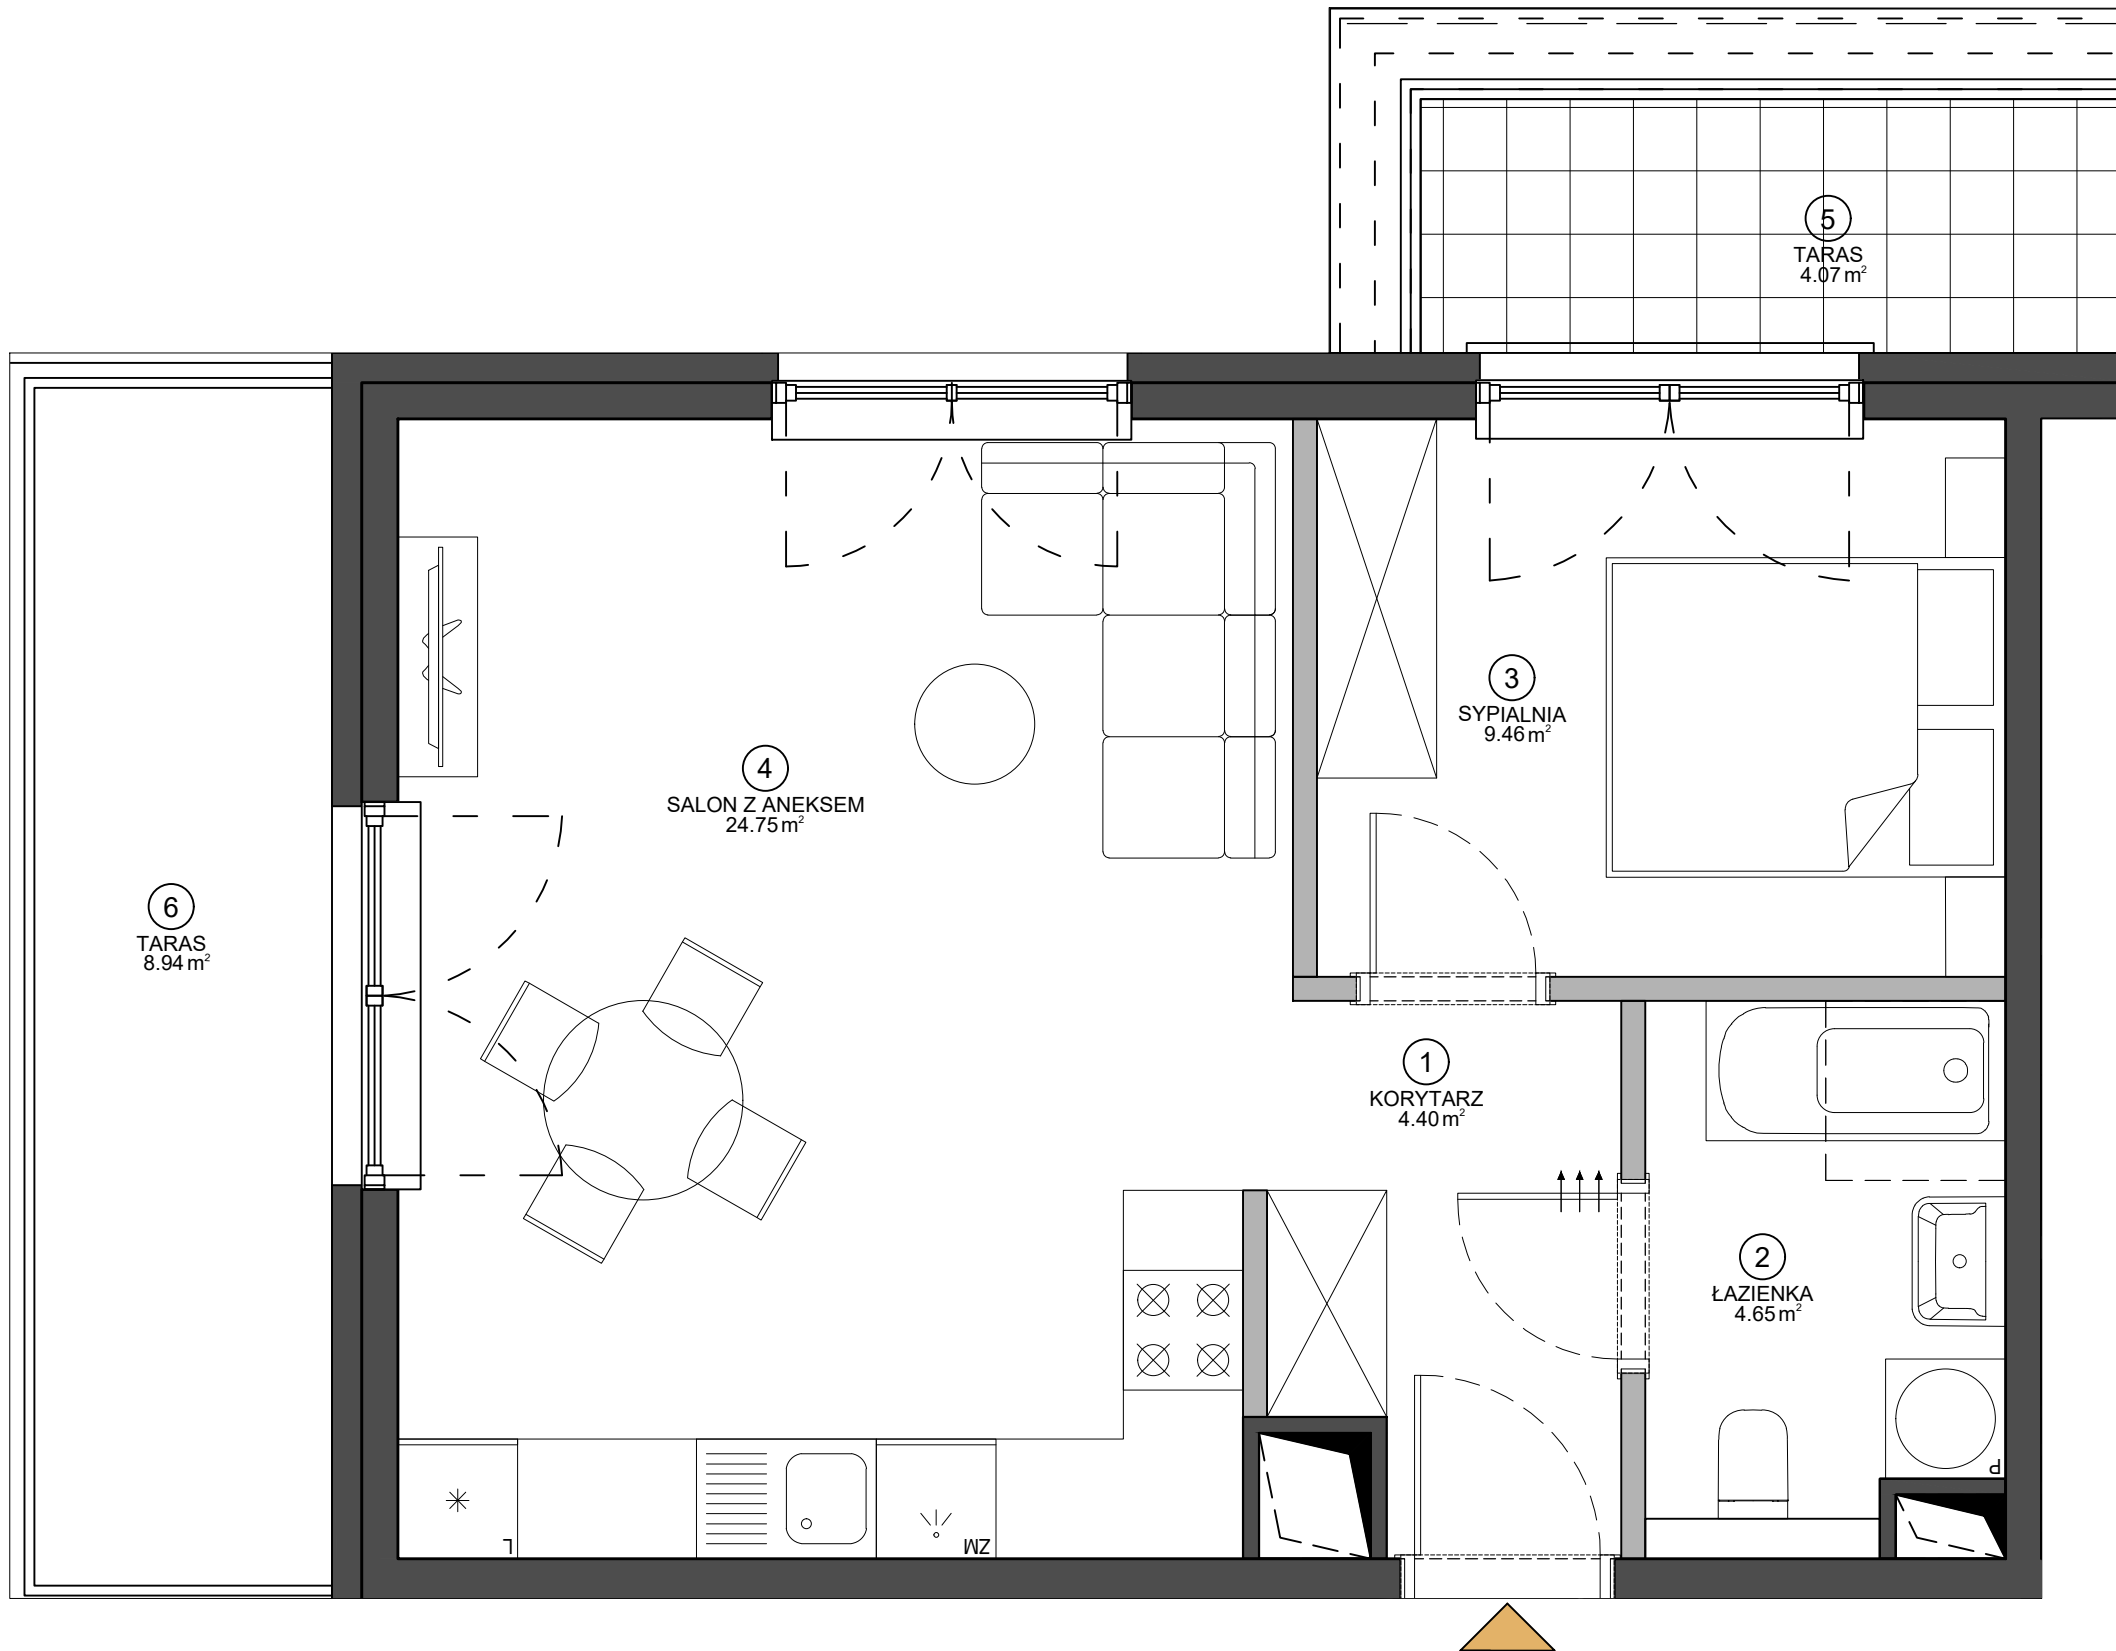

Data opracowania karty: 28.06.2021

BIURO SPRZEDAŻY

UL. ŻEROMSKIEGO 13/15, WJAZD OD UL. WILKOŃSKICH
POZNAŃ 60-544, TEL. +48 532 395 965
ZEROMSKIEGO@VINCI-IMMOBILIER.COM