


ŻEROMSKIEGO

52.24 m²

PIĘTRO	7	NUMER MIESZKANIA	130
KLATKA	B	ILOŚĆ POKOI	1

ZESTAWIENIE POWIERZCHNI

①	KORYTARZ	3.94 m ²
②	ŁAZIENKA	5.36 m ²
③	SYPIALNIA	8.68 m ²
④	SALON Z ANEKSEM	32.74 m ²
POWIERZCHNIA UŻYTKOWA		50.72 m ²
Powierzchnia ścian działowych nadających się do demontażu		1.52 m ²
POWIERZCHNIA SPRZEDAŻY LOKALU		52.24 m²
⑤	TARAS	4.07 m ²
⑥	BALKON	5.30 m ²

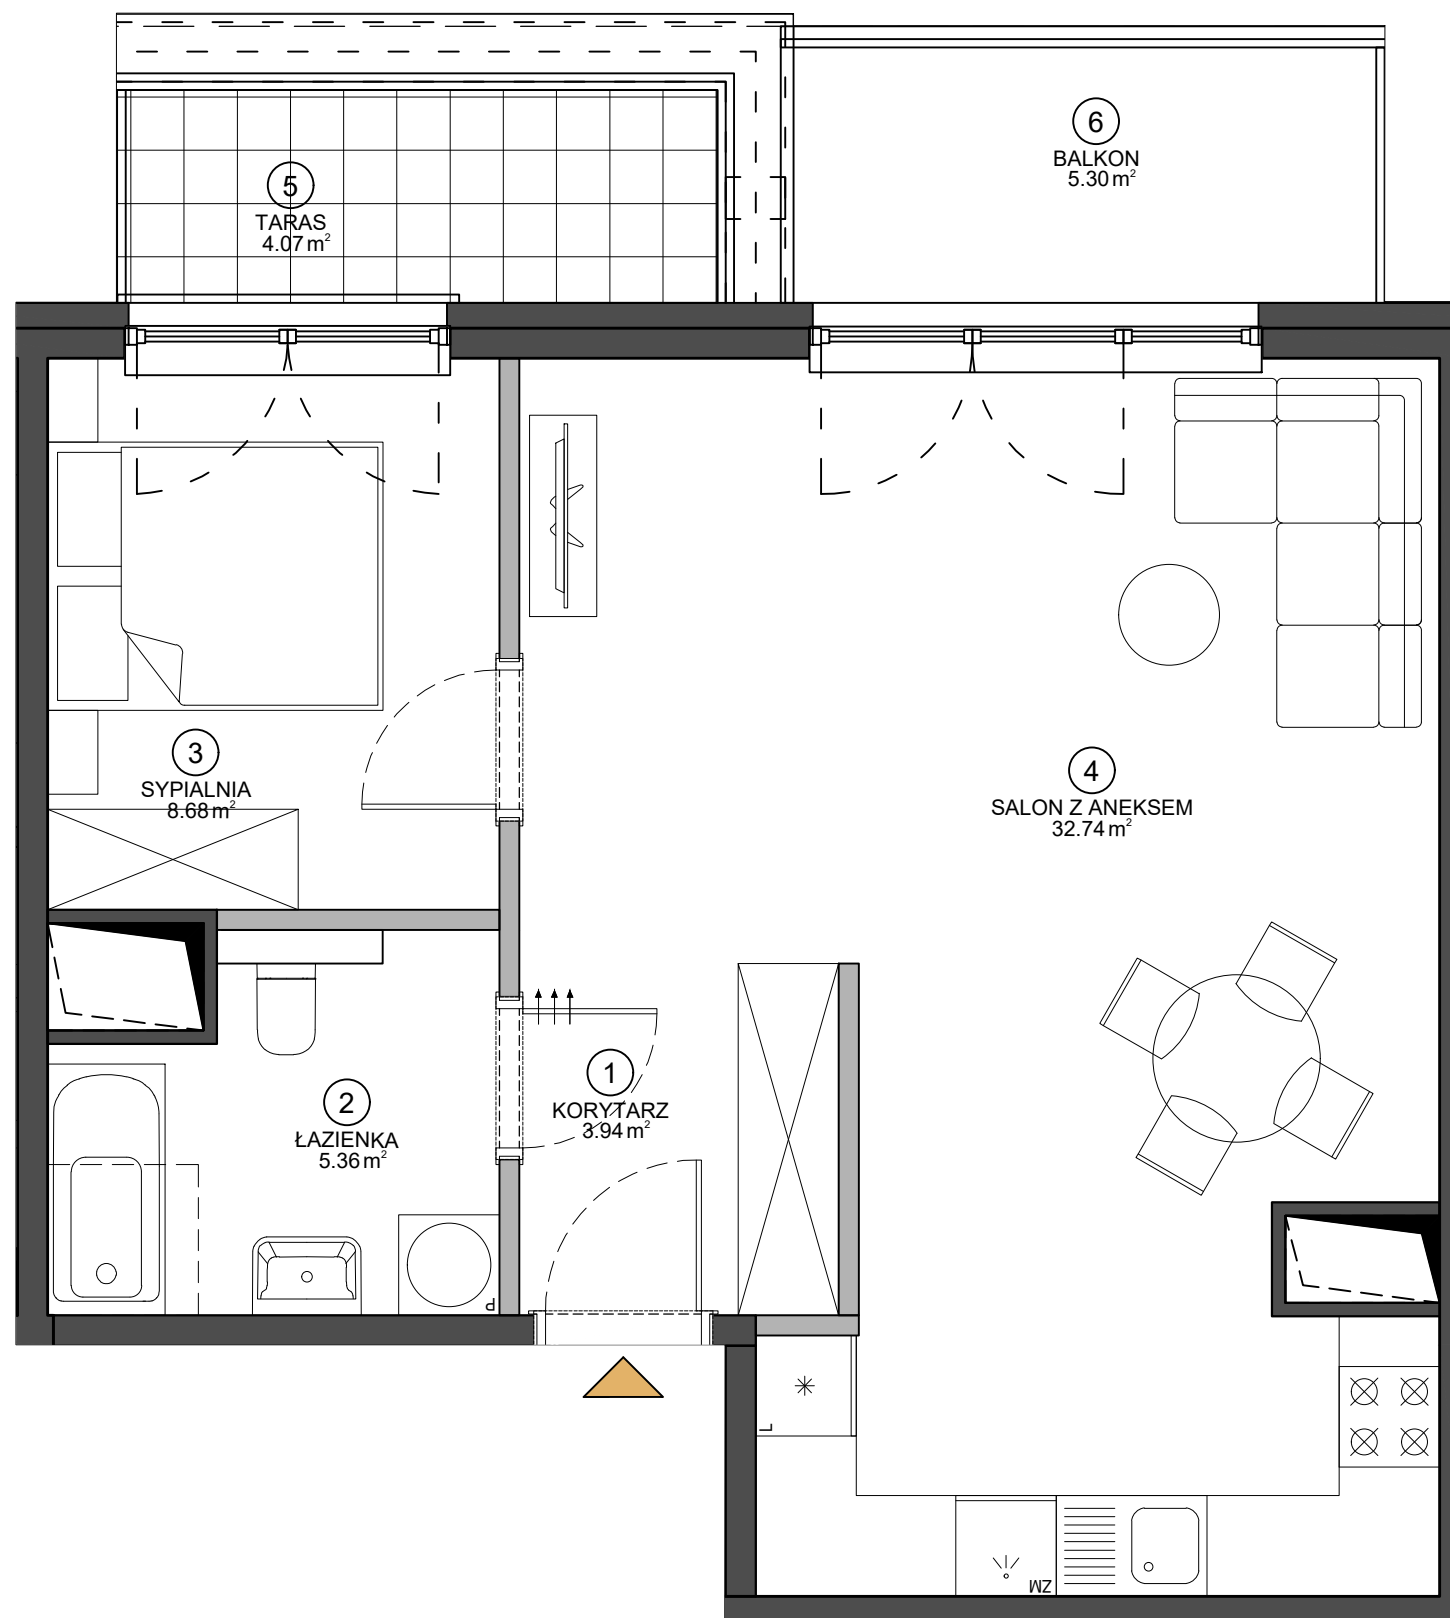

SCHEMAT BUDYNKU



ul. Żeromskiego



Data opracowania karty: 28.06.2021

BIURO SPRZEDAŻY

UL. ŻEROMSKIEGO 13/15, WJAZD OD UL. WILKOŃSKICH
POZNAŃ 60-544, TEL. +48 532 395 965
ZEROMSKIEGO@VINCI-IMMOBILIER.COM