



ŻEROMSKIEGO

65.82 m²

PIĘTRO	1	NUMER MIESZKANIA	15
KLATKA	A		3
		ILOŚĆ POKOI	


ZESTAWIENIE POWIERZCHNI

①	KORYTARZ	6.74 m ²
②	ŁAZIENKA	5.01 m ²
③	SALON Z ANEKSEM	27.57 m ²
④	SYPIALNIA	12.84 m ²
⑤	SYPIALNIA	10.99 m ²
	POWIERZCHNIA UŻYTKOWA	63.15 m ²
	Powierzchnia ścian działowych nadających się do demontażu	2.67 m ²
	POWIERZCHNIA SPRZEDAŻY LOKALU	65.82 m²
⑥	BALKON	5.85 m ²

SCHEMAT BUDYNKU



ul. Żeromskiego

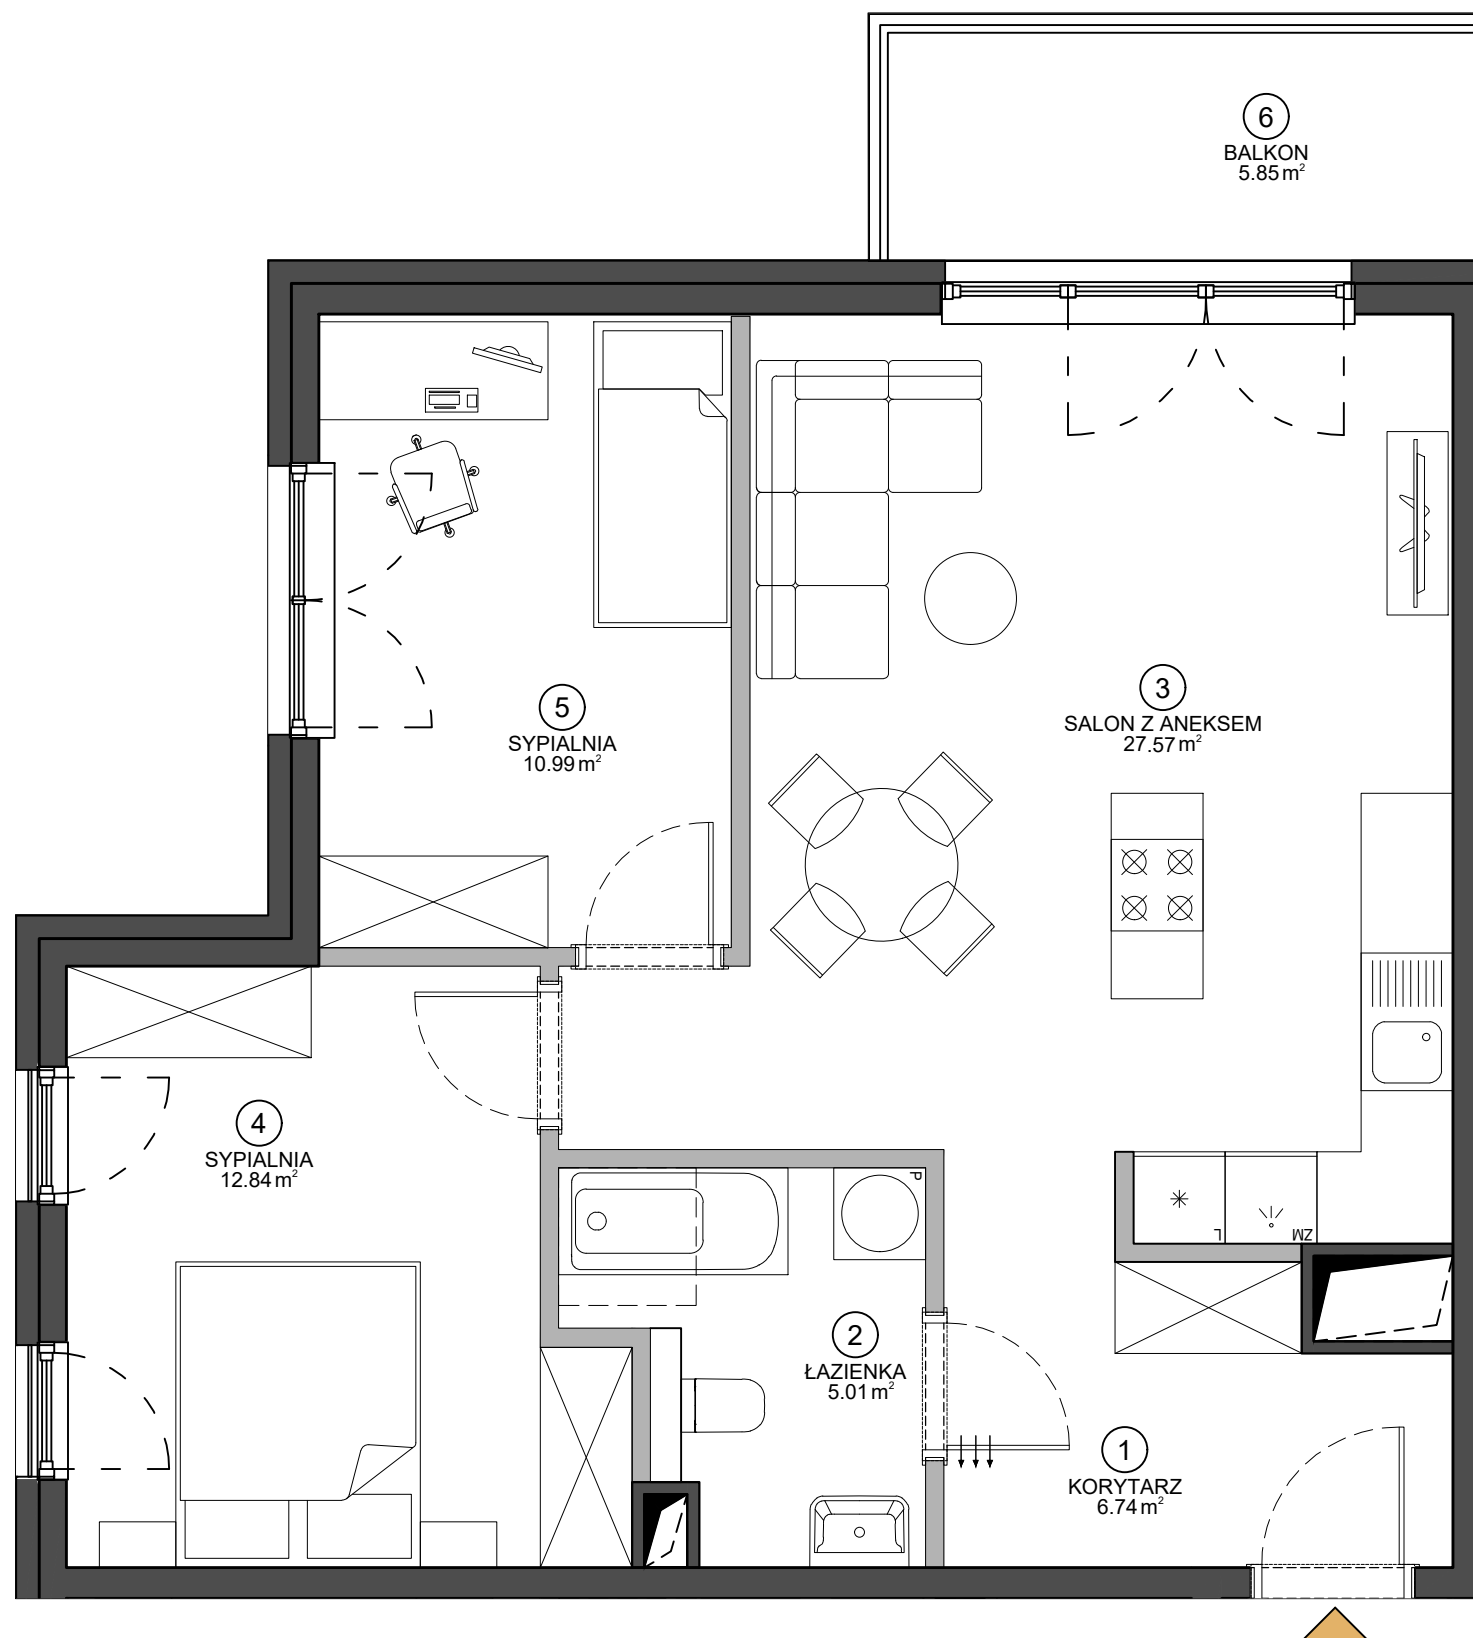

Data opracowania karty: 29.06.2021

KARTA KATALOGOWA LOKALU PRZEDSTAWIA UKŁAD FUNKCJONALNY WYNIKAJĄCY Z PROJEKTU BUDOWLANEGO. PRZEDSTAWIONA ARANŻACJA POMIESZCZEŃ NIE JEST WIĄZĄCA, LECZ MA ZNACZENIE DLA PRZEBIEGU INSTALACJI ORAZ ŚCIAN KONSTRUKCYJNYCH. POWIERZCHNIA UŻYTKOWA LOKALU OKREŚLANA JEST NA PODSTAWIE ROZPORZĄDZENIA MINISTRA ROZWOJU Z DNIA 11 WRZEŚNIA 2020 R. W SPRAWIE SZCZEGÓŁOWEGO ZAKRESU I FORMY PROJEKTU BUDOWLANEGO, ZGODNIE Z ZASADAMI ZAWARTYMI W POLSKIEJ NORMIE PN-ISO 9836:2015-12. DO POWIERZCHNI SPRZEDAŻY LOKALU WLICZA SIĘ POWIERZCHNIE ELEMENTÓW NADAJĄCYCH SIĘ DO DEMONTAŻU TAKICH JAK NP. ŚCIANKI DZIAŁOWE. PRZEDSTAWIONA NA RZUCIE ARANŻACJA MA CHARAKTER PRZYKŁADOWY, LOKAL SPRZEDAWANY JEST W STANIE DEWELOPERSKIM, BEZ WYPOSAŻENIA.

BIURO SPRZEDAŻY

UL. ŻEROMSKIEGO 13/15, WJAZD OD UL. WILKOŃSKICH
POZNAŃ 60-544, TEL. +48 532 395 965
ZEROMSKIEGO@VINCI-IMMOBILIER.COM