



ŻEROMSKIEGO


35.40 m²

PIĘTRO	1	NUMER MIESZKANIA	17
KLATKA	A	ILOŚĆ POKOI	1

ZESTAWIENIE POWIERZCHNI

①	KORYTARZ	4.96 m ²
②	ŁAZIENKA	4.78 m ²
③	SALON Z ANEKSEM	25.05 m ²
POWIERZCHNIA UŻYTKOWA		34.79 m ²
Powierzchnia ścian działowych nadających się do demontażu		0.61 m ²
POWIERZCHNIA SPRZEDAŻY LOKALU		35.40 m ²
④	BALKON	5.85 m ²


SCHEMAT BUDYNKU

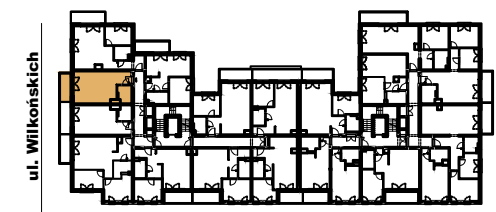

ul. Żeromskiego

BIURO SPRZEDAŻY

UL. ŻEROMSKIEGO 13/15, WJAZD OD UL. WILKOŃSKICH
POZNAŃ 60-544, TEL. +48 532 395 965
ZEROMSKIEGO@VINCI-IMMOBILIER.COM

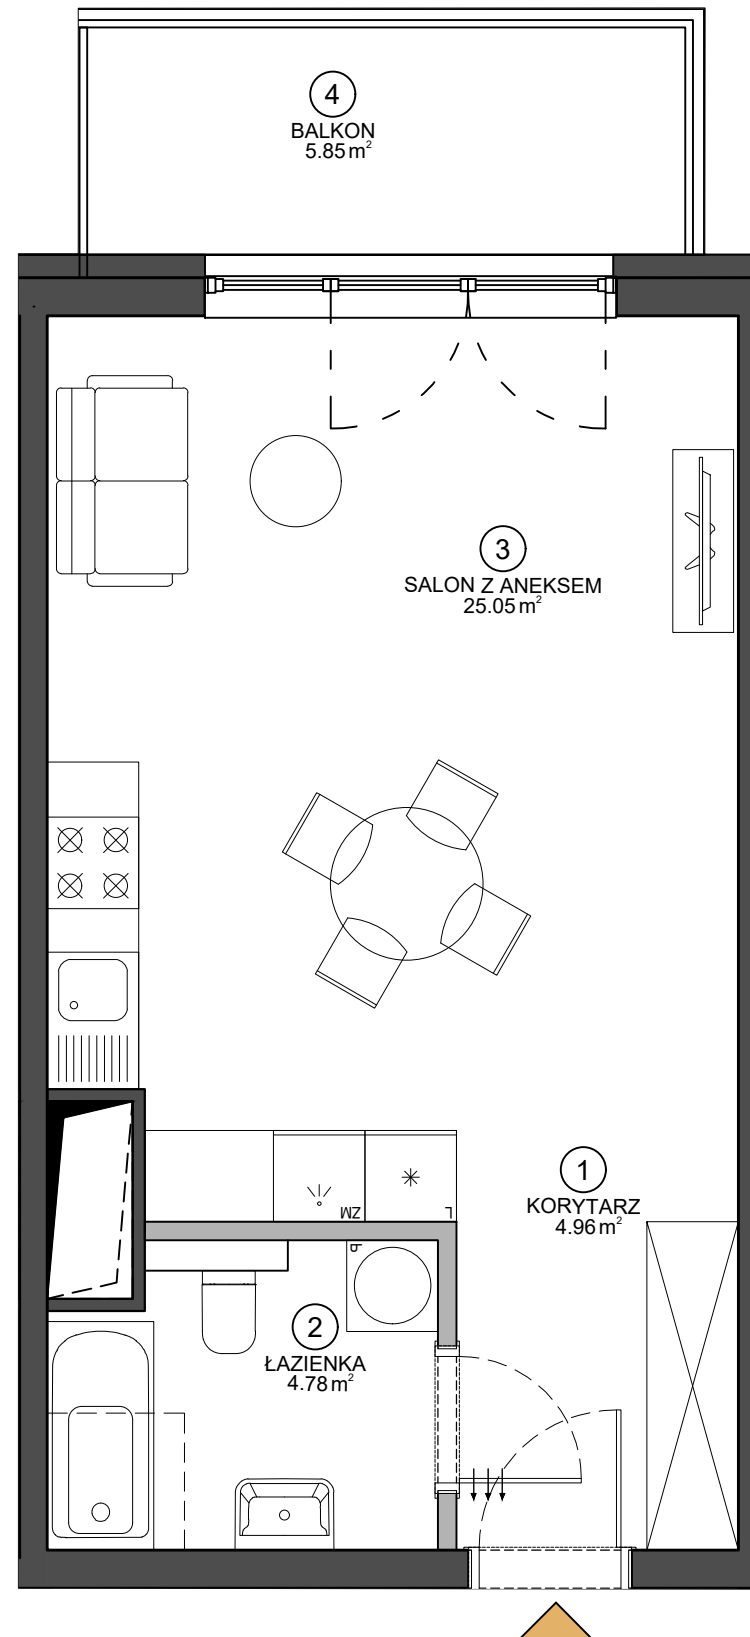

0 1 2 3 4 5m

Data opracowania karty: 28.06.2021